


LEJE NDËRTIMI PËR OBJEKTIN: “PARKU FOTOVOLTAIK BLUE 1”, ME VENDNDODHJE NË BASHKINË FIER, ME ZHVILLUES SHOQËRINË “SPV BLUE 1”.




PLANI I VENDOSIES SË STRUKTURËS SHK. 1: 500


PLANI I VENDOSIES SË OBJEKTIT SHK. 1: 70

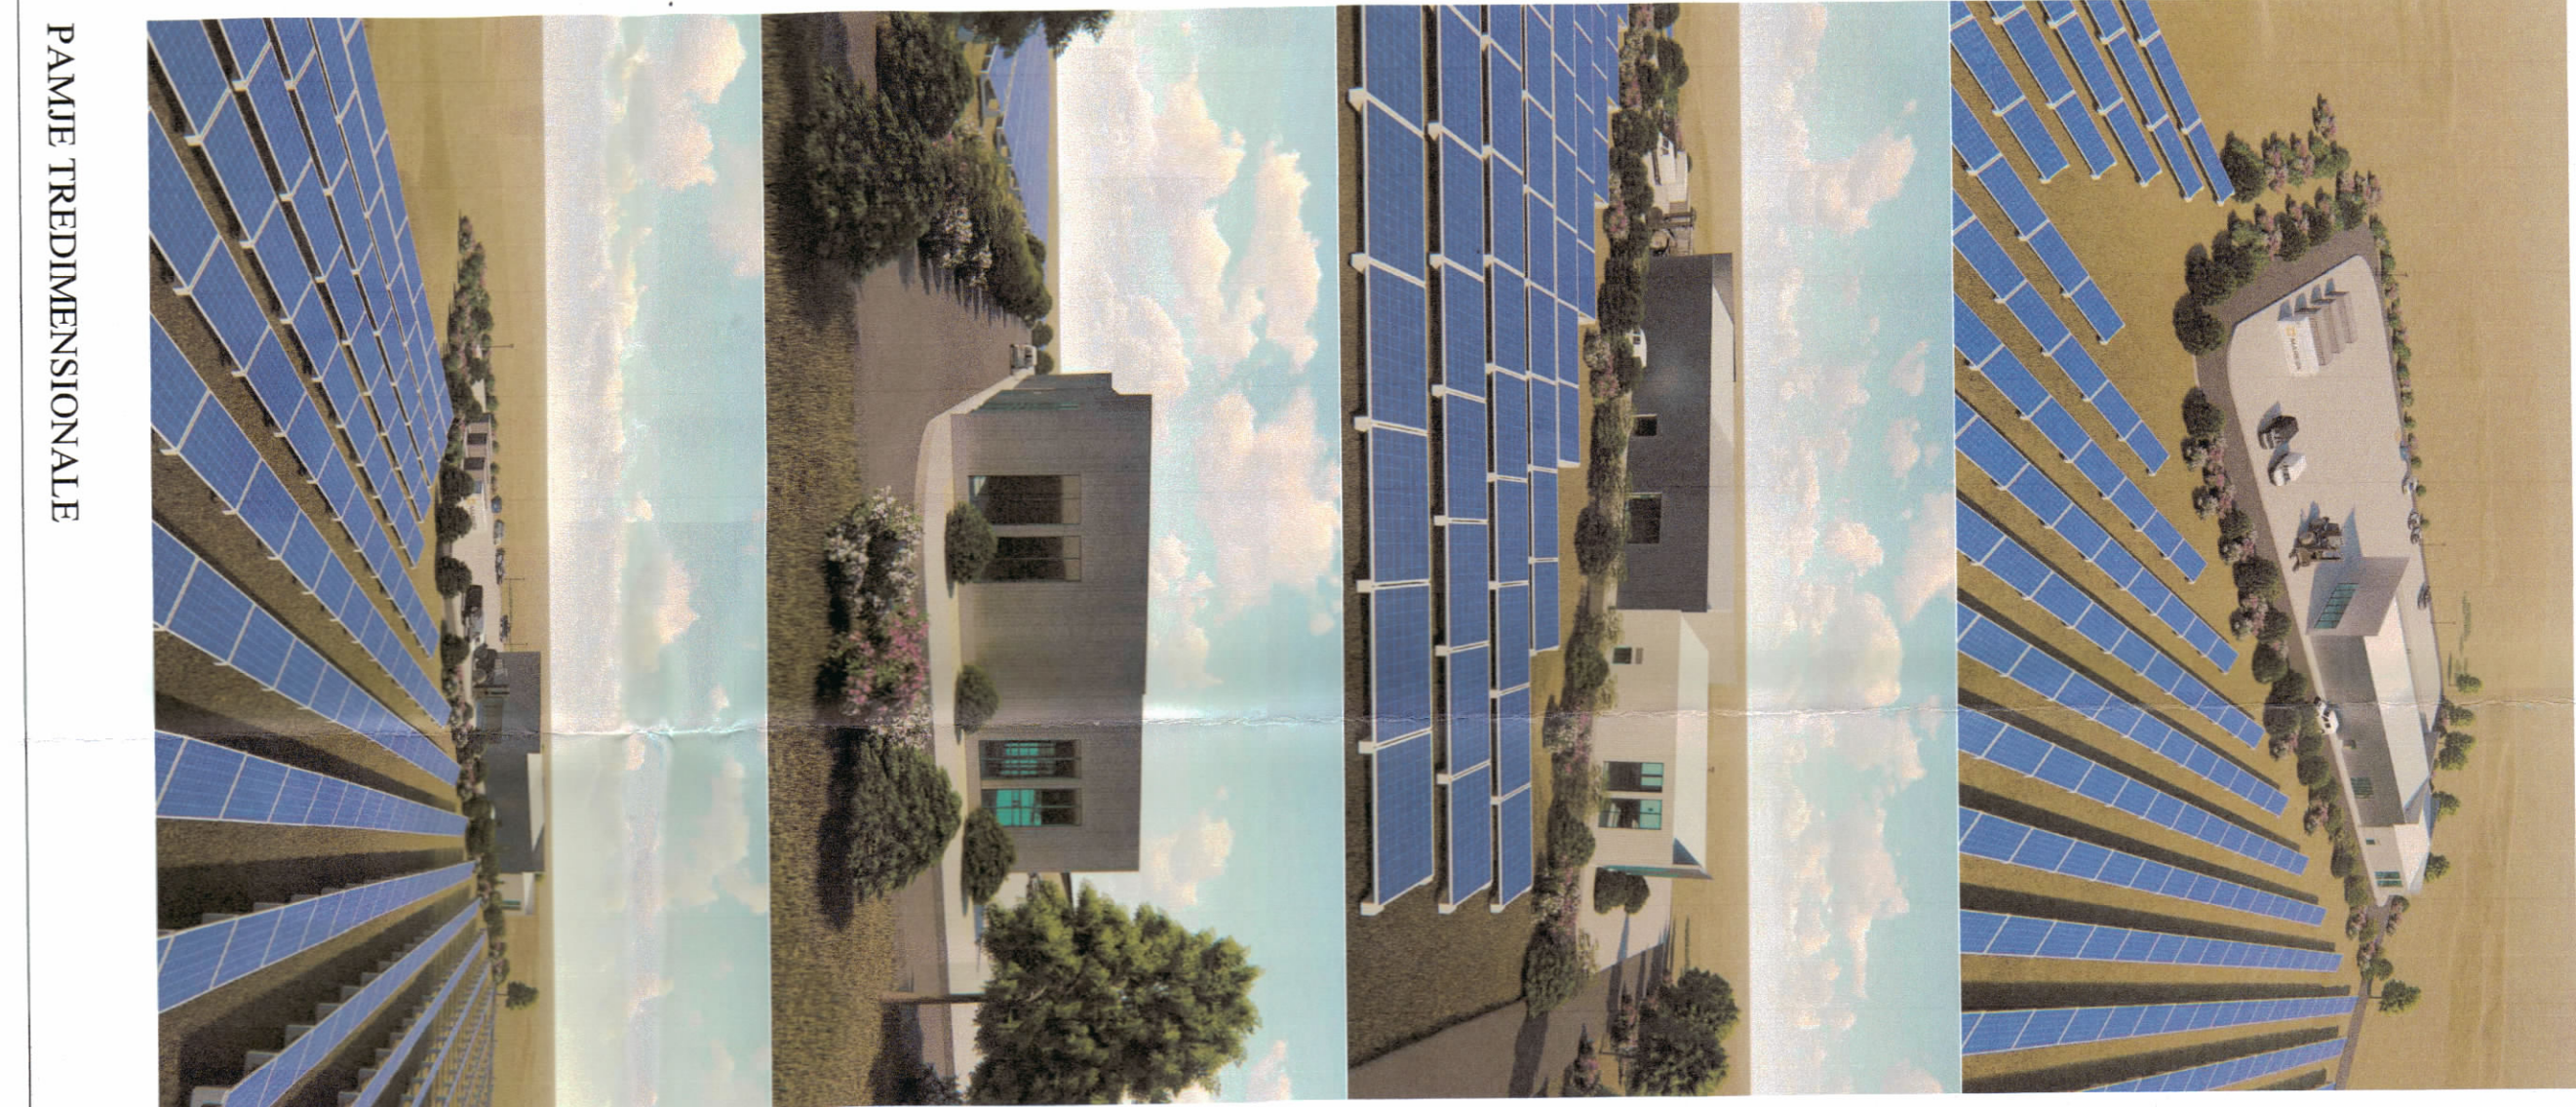

PANORIE TREDIMENSIONALE

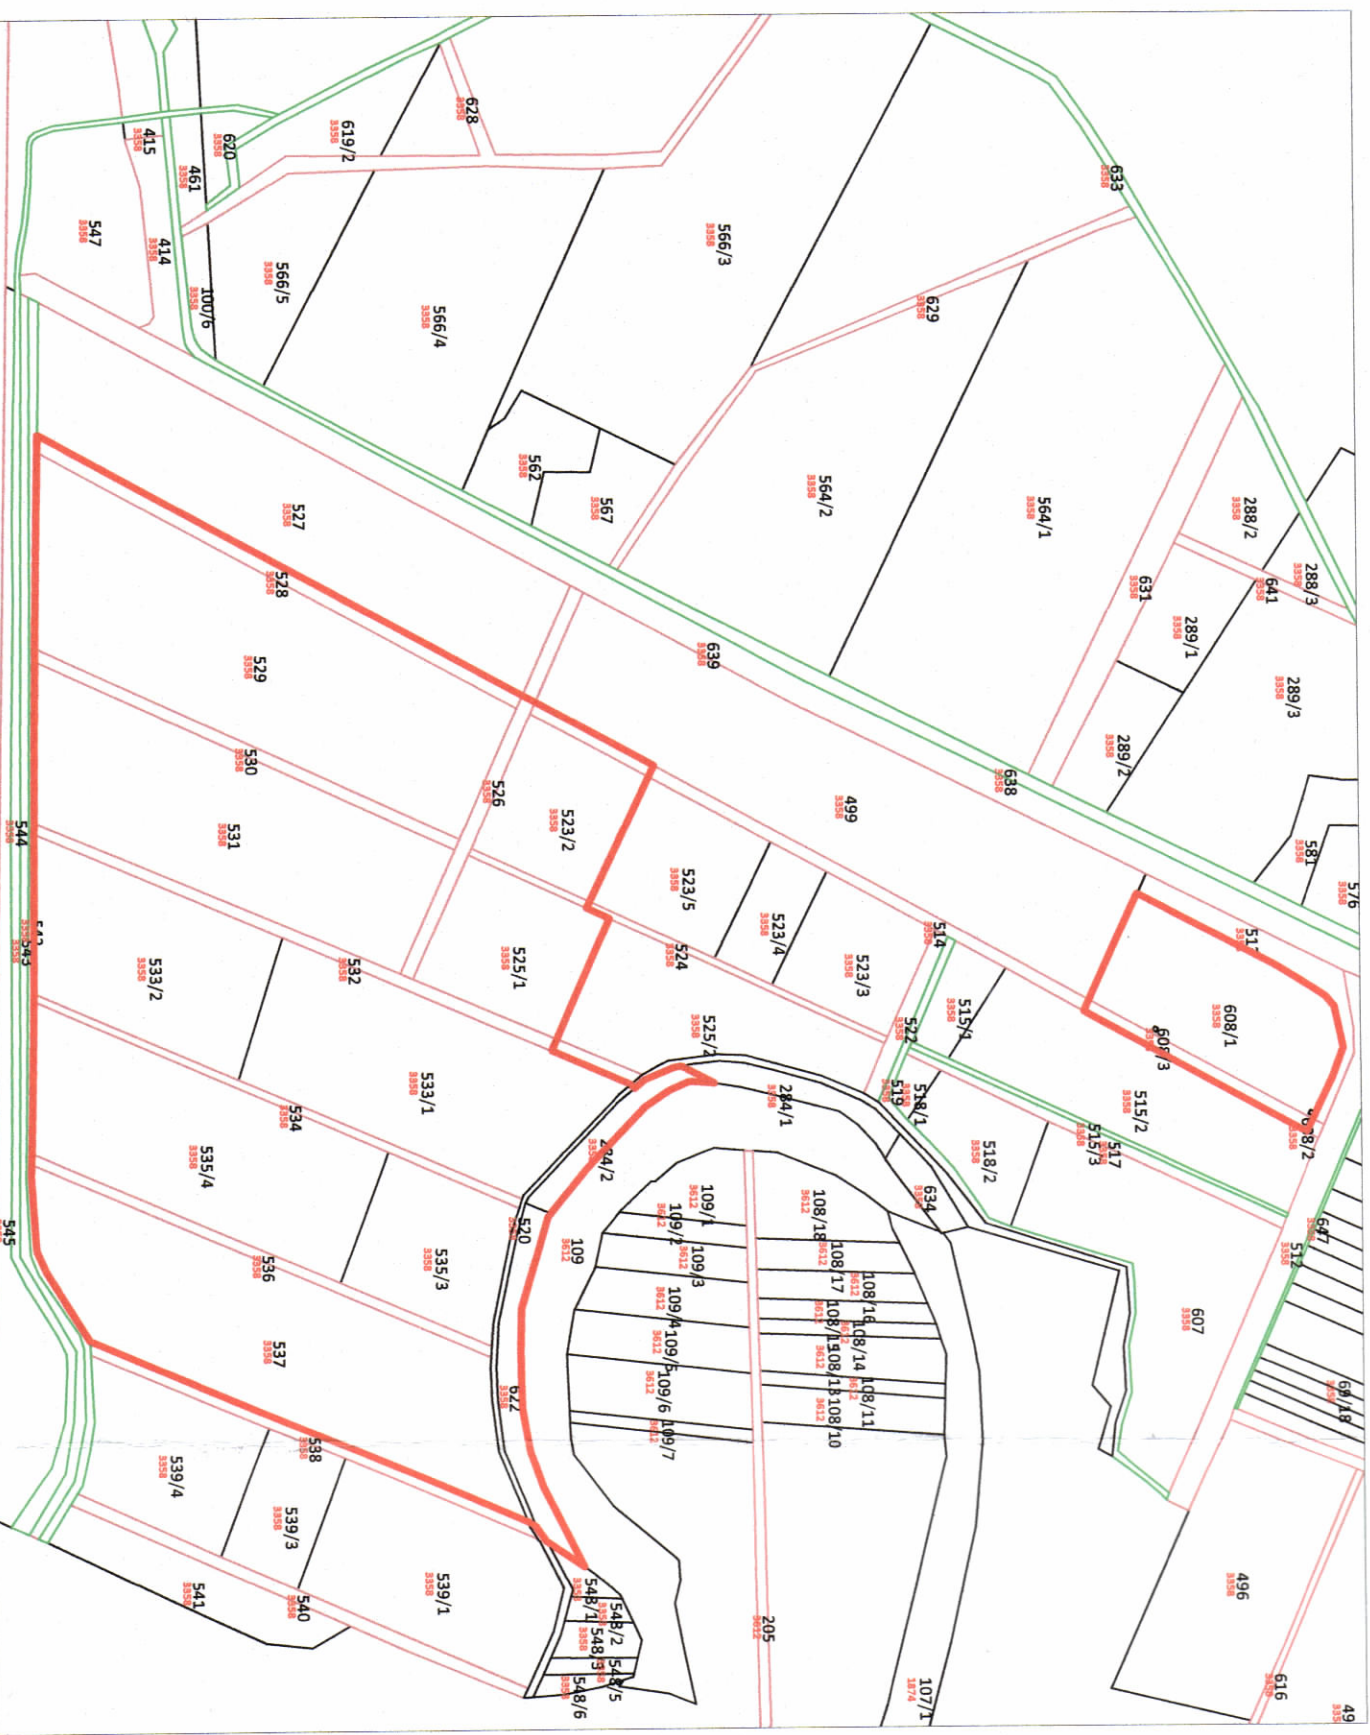

POZICIONI KADASTRAL SHK. 1:1000

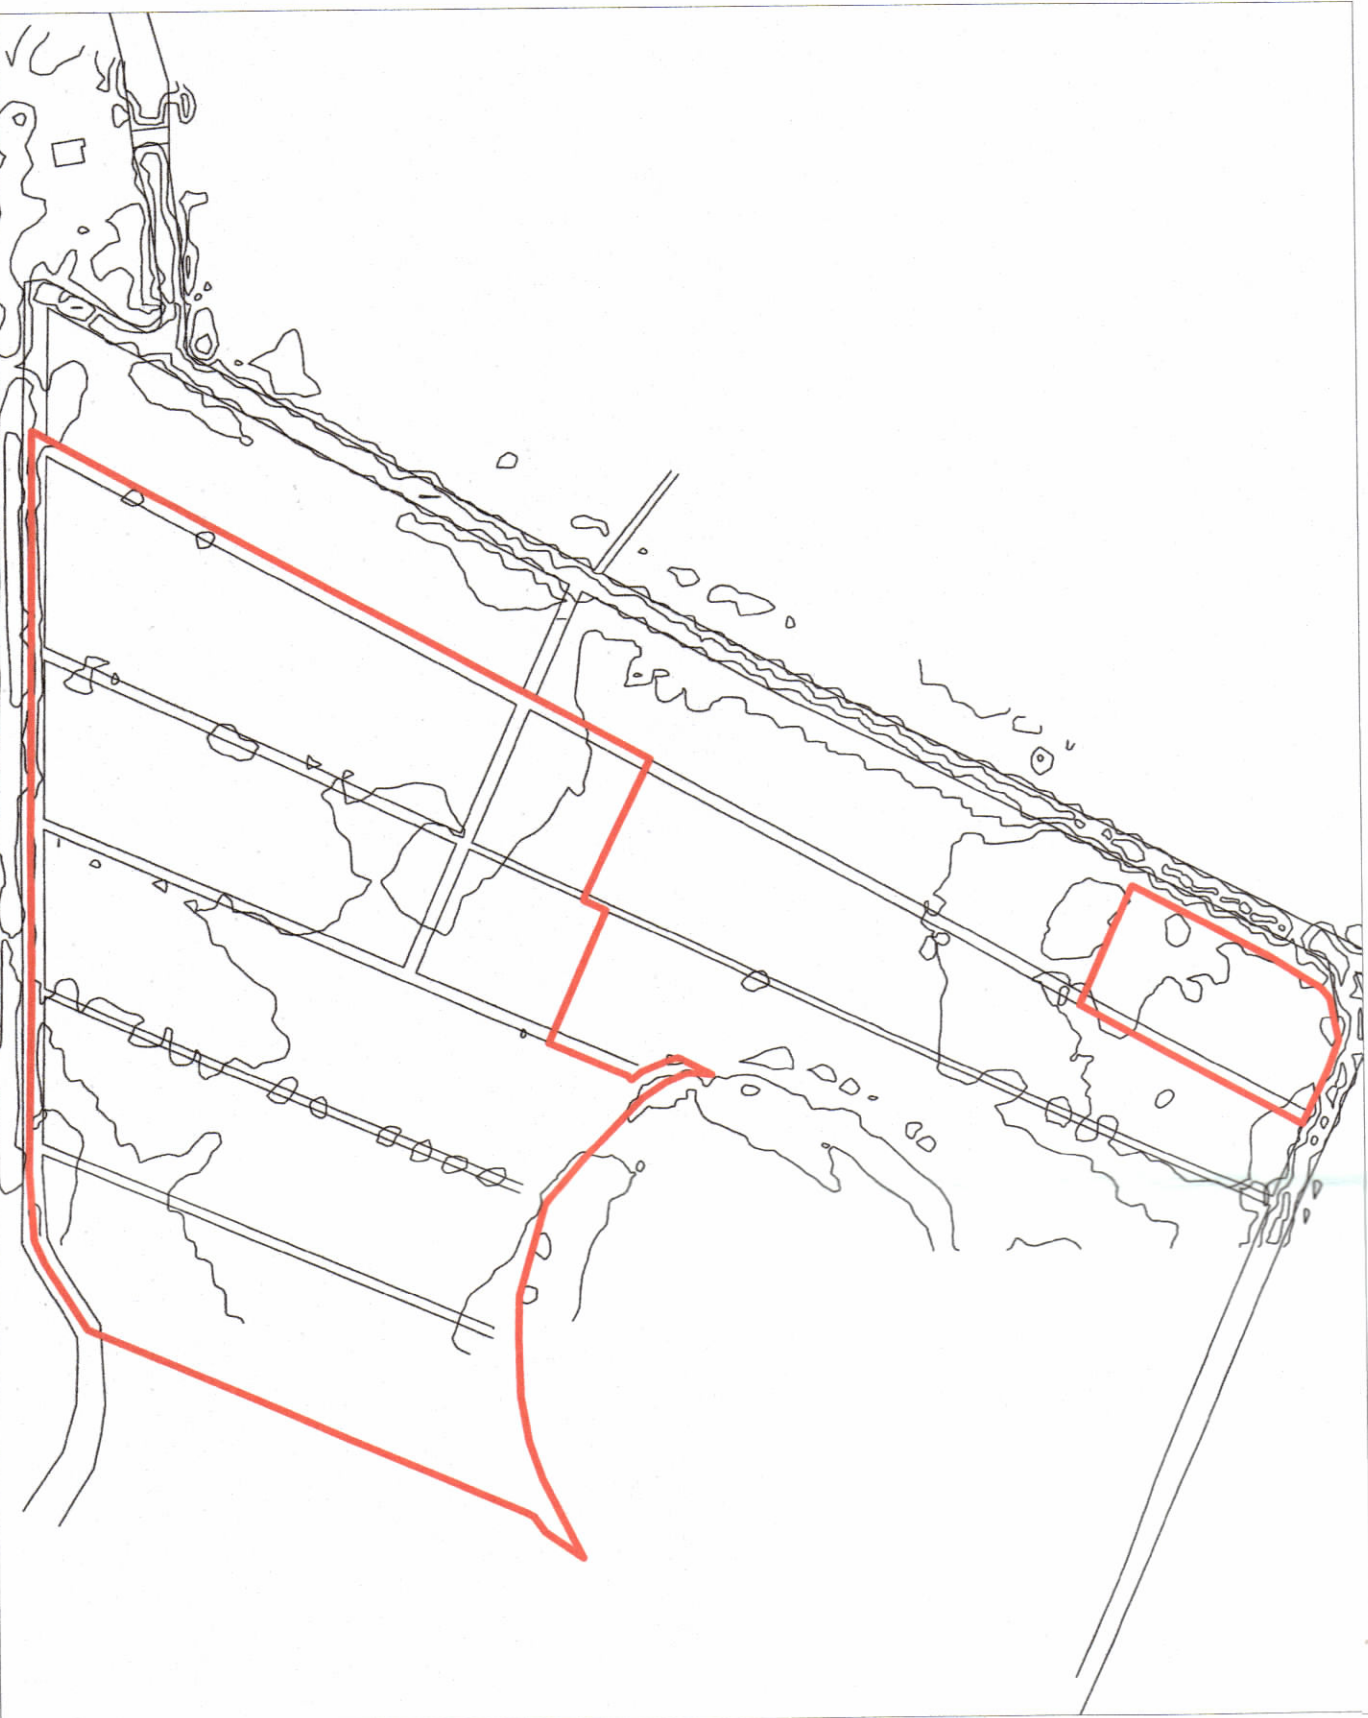

HARTA TOPOGRAFIKE SHK. 1:1000

TREGUESIT E ZHVILLIMIT:

Sipërfaqe e përgjithshme e truallit:
Sipërfaqe e truallit në funksion të projektit:
Sipërfaqe e truallit e zënë nga objektet:
Koeficienti i shfrytëzimit të objekteve
Intensiteti i ndërtimit:
Lartësia maksimale e strukturës nga niveli
i kuotës së sistemit:
Numri i kateve mbi tokë:

870,556 m²
782,334 m²
850 m²
0.7%
i=0.001
8.35 m
2 KT

Parcelat e prekura nga zhvillimi i projektit:

284/2, 514, 520, 523/2, 524, 525/1, 526, 528, 529, 530, 531,
532, 533/1, 533/2, 535/3, 534, 535/4, 536, 537, 542, 608/1, 622



REPUBLIKA E SHQIPËRISË
KËSHILLI KOMBËTAR I TERRITORIT

MIRATOHET

KRYETARI I K.K.T


Z. E. RAMA

Znj. Belinda Balluku

Ministër i Infrastrukturës dhe Energjisë



Miratuar me Vendim të KKT Nr.22, Datë 17/03/2021			
LEJE NDËRTIMI PËR OBJEKTIN: “PARKU FOTOVOLTAIK BLUE 1”, ME VENDNDODHJE NË BASHKINË FIER, ME ZHVILLUES SHOQËRINË “SPV BLUE 1”.			
EMËRTIMI I FLETËS:	Plani i Vendosjes së Strukturës së Objektivit: “PARKU Fotovoltaik Blue 1”		
PROJEKTUES:	 ABECONS sh.p.k. N.4713/10		
ZHVILLUES:	 SPV BLUE 1 PROJEKT ZBATIM		
FAZA E PROJEKTIT:			
SHKALLA 1:500	NR. I FLETËS A-01	NR. I KOPËRJEVE 01/06	