



LEJE NDËRTIMI TË INFRASTRUKTURËS PËR OBJEKTIN "LINJA ELEKTRIKE 35 kV" ME VENDODHJE NË POJAN , BASHKIA FIER , ME SUBJEKT ZHVILLUES SHOQËRITË : "HYDROPOWER Sh.p.k , BIG WIND Sh.p.k, DIMAX ALBANIA Sh.p.k dhe CONSTRUCTION ENERGY PARTS Sh.p.k




PLANI I VENDOSJES SË STRUKTURËS LINJA ELEKTRIKE E TRANSMETIMIT 35 KV NE ORTOFOTO SHK. 1:7500

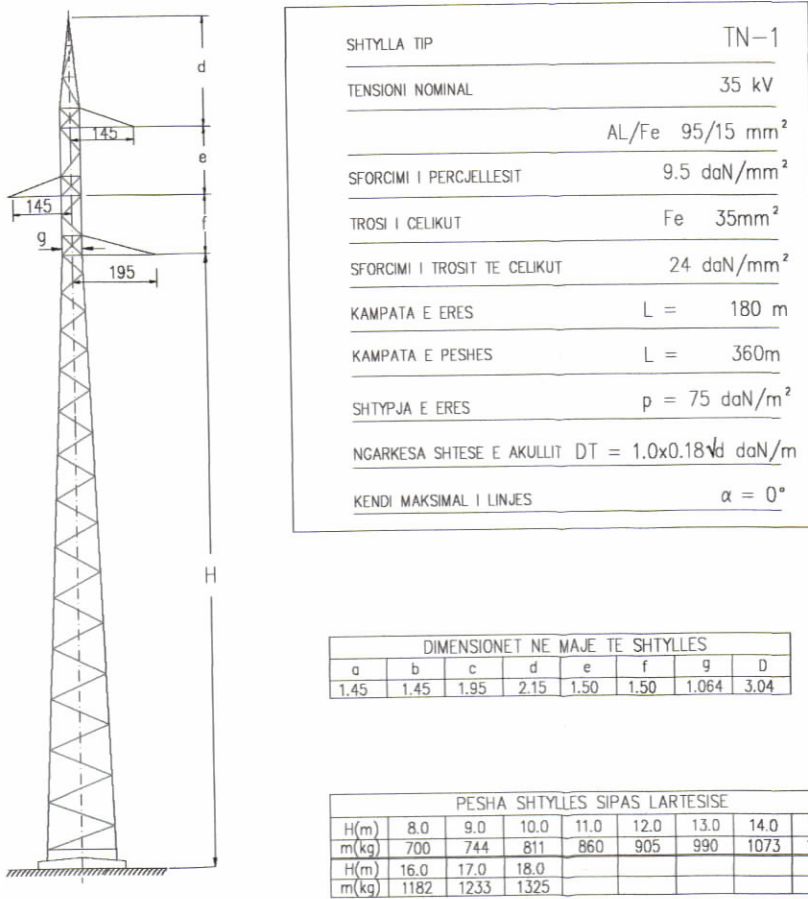

SILUETA SHTYLLA NDERMJETESE

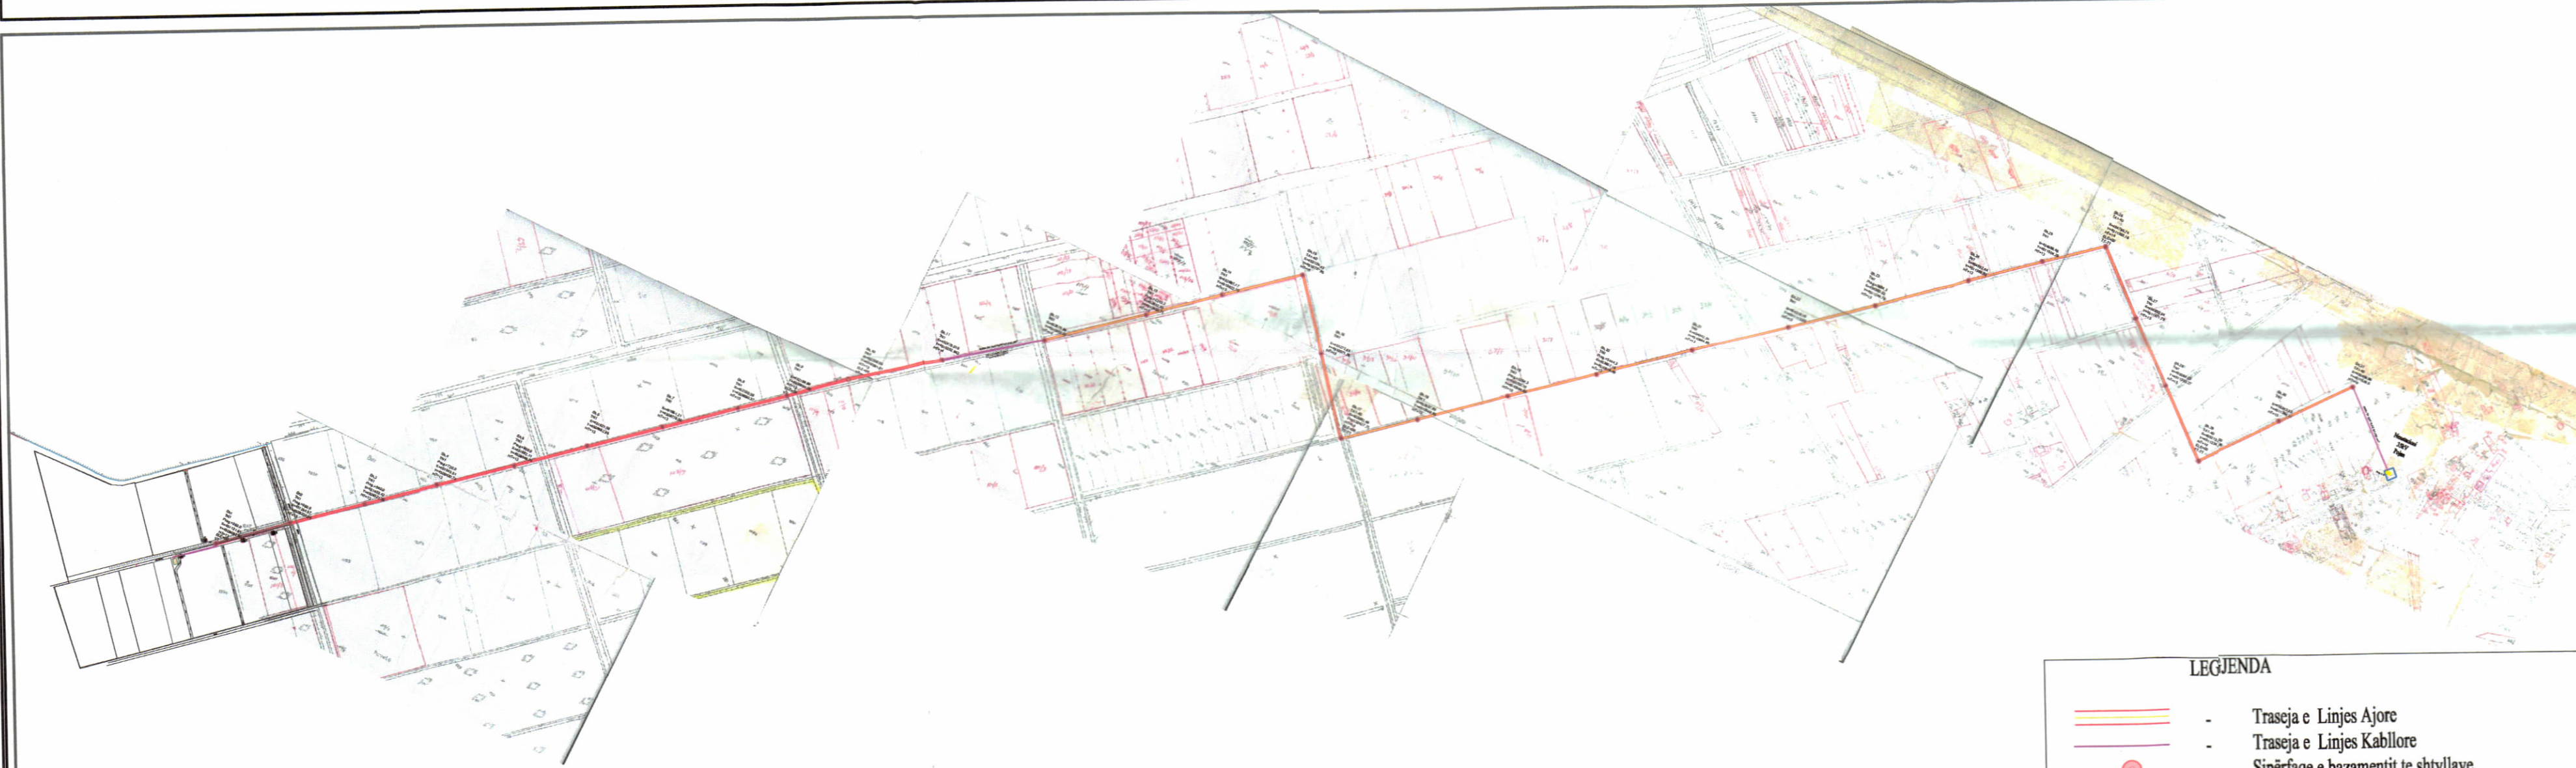

PLANI I VENDOSJES SË STRUKTURËS LINJA ELEKTRIKE E TRANSMETIMIT 35 KV MBI HARTEN LKADAISTRAL SHK. 1:7500

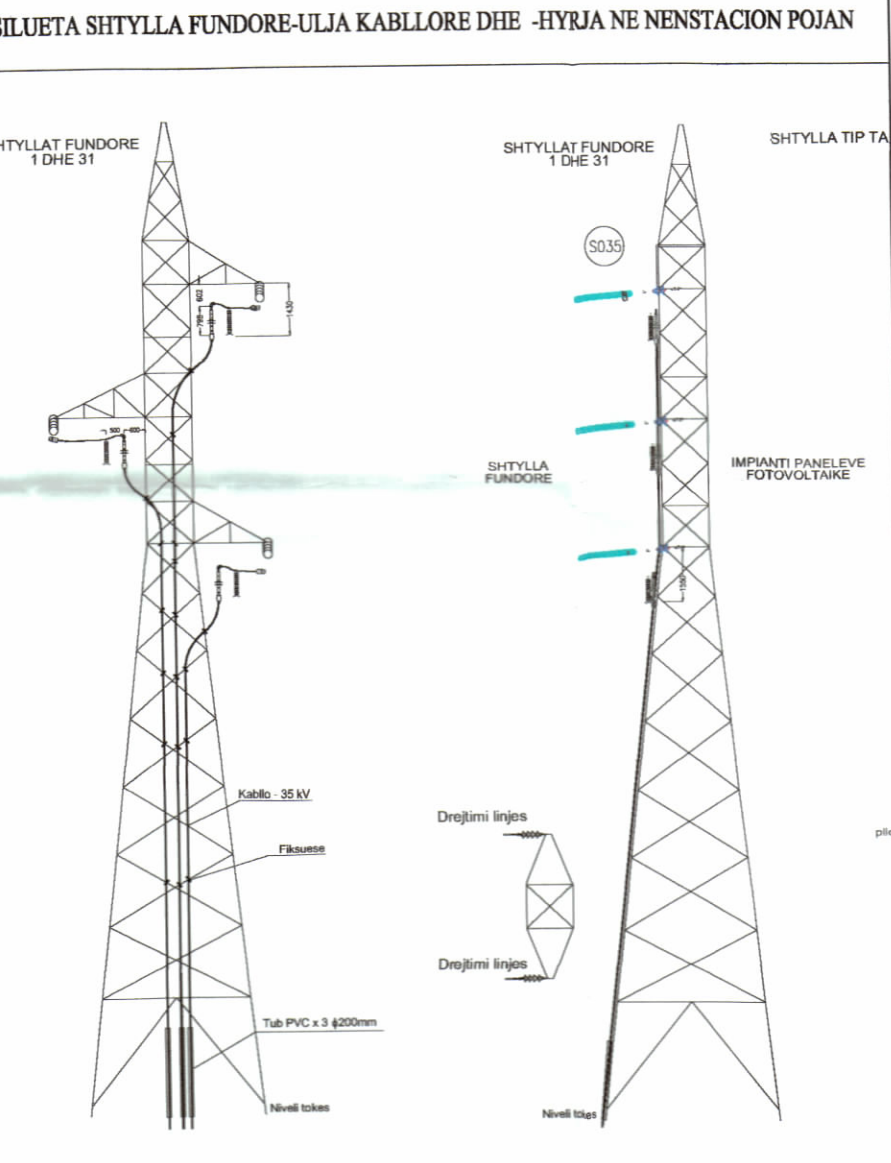


SILUETA SHTYLLA FUNDORË-ULJA KABLORE DHE -HYRJA NE NENSTACION POJAN



Linja elektrike 35 kv Nenstacioni Pojan- Parku fotovoltaik Hydropower 2 MW , Dimax Albania 2 MW , Big Wind 2 MW, Construction Energy Parts 2 MW					
ZK 3038 POVELÇË , ZK 3015 POJAN			KOORDINATAT KRGJSH		Statusi I Pasurise
Nr.Shtylle	Zona Kadastrale	Nr Pasurie	E(m)	N(m)	
1	3038 Povelçë	235	451131.91	4509092.98	Shtet
2	3039 Povelçë	241	451264.57	4509207.04	Shtet
3	3040 Povelçë	241	451403.42	4509321.56	Shtet
4	3041 Povelçë	241	451543.51	4509430.74	Shtet
5	3042 Povelçë	241	451682.11	4509549.74	Shtet
6	3043 Povelçë	243	451821.58	4509662.85	Shtet
7	3044 Povelçë	243	451961.21	4509776.36	Shtet
8	3045 Povelçë	243	452100.38	4509890.37	Shtet
9	3046 Povelçë	243	452189.98	4509964.29	Shtet
10	3047 Povelçë	247	452338.55	4510091.01	Shtet
11	3048 Povelçë	247	452478.02	4510202.94	Shtet
Linje Kablore	3049 Povelçë	247	Linja Kablore Nen/Kalim-ByPass		Shtet
12	3050 Povelçë	249	452675.99	4510350.49	Shtet
13	3051 Povelçë	249	452852.53	4510503.71	Shtet
14	3052 Povelçë	249	452997.17	4510622.70	Shtet

Linja elektrike 35 kv Nenstacioni Pojan- Parku fotovoltaik Hydropower 2 MW , Dimax Albania 2 MW , Big Wind 2 MW, Construction Energy Parts 2 MW					
ZK 3038 POVELÇË , ZK 3015 POJAN			KOORDINATAT KRGJSH		Statusi I Pasurise
Nr.Shtylle	Zona Kadastrale	Nr Pasurie	E(m)	N(m)	
15	3015 Pojan	186	453138.42	4510737.95	Shtet
16	3016 Pojan	186	453272.65	4510571.35	Shtet
17	3017 Pojan	153	453392.49	4510427.71	Shtet
18	3018 Pojan	154	453537.83	4510548.93	Shtet
19	3019 Pojan	154	453703.14	4510684.82	Shtet
20	3020 Pojan	154	453867.16	4510819.48	Shtet
21	3021 Pojan	154	454042.34	4510964.85	Shtet
22	3022 Pojan	149	454219.18	4511113.03	Shtet
23	3023 Pojan	149	454380.52	4511244.79	Shtet
24	3024 Pojan	149	454552.44	4511388.85	Shtet
25	3025 Pojan	149	454688.48	4511504.29	Shtet
26	3026 Pojan	119	454795.74	4511593.16	Shtet
27	3027 Pojan	119	454930.34	4511471.79	Shtet
28	3028 Pojan	119	455064.03	4511353.27	Shtet
29	3029 Pojan	126	455213.50	4511234.36	Shtet
30	3030 Pojan	125	455343.53	4511394.11	Shtet
31	3031 Pojan	125	455459.96	4511535.50	Shtet
Linje Kablore	3032 Pojan	18/4	Linja Kablore Hyrja ne Nenstacioni		Prone Private

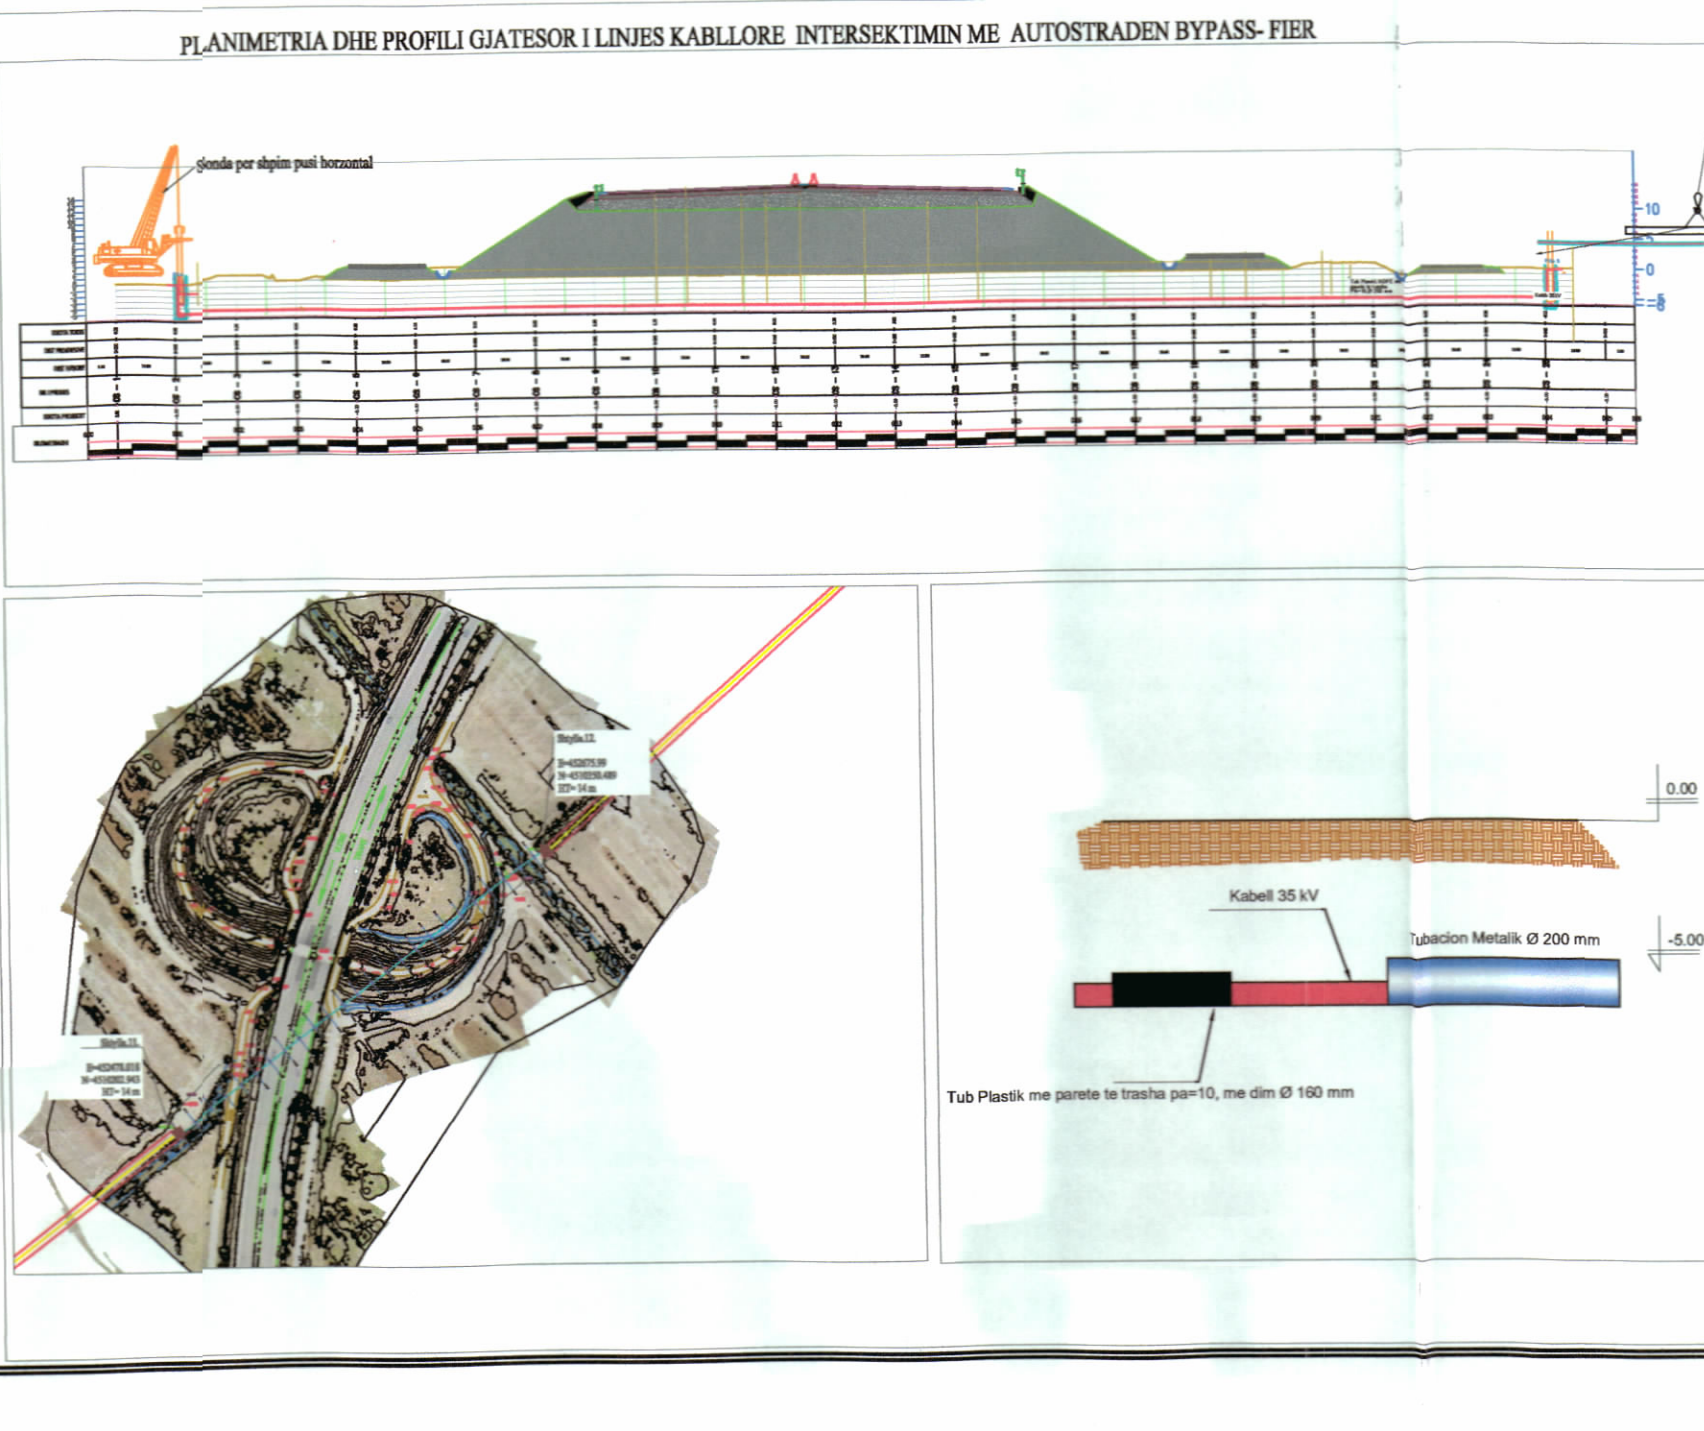

Znj.BELINDA BALLUKU
Ministër i Infrastrukturës dhe Energjisë

Miratuar me Vendim të KKT Nr.28, Datë 02/04/2024	
LEJE NDËRTIMI TË INFRASTRUKTURËS PËR OBJEKTIN "Linja elektrike 35 kv" me vendodhje në Pojan , Bashkia Fier , me subjekte zhvillues shoqëritë : "Hydropower sh.p.k , Big Wind sh.p.k, Dimax Albania sh.p.k dhe Construction Energy Parts Sh.p.k	
EMERTIMI I FLETES:	PLANI I VENDOSJES SE STRUKTURËS " LINJA ELEKTRIKE 35 KV"
PROJEKTUES:	HYDROPOWER SH.P.K , DIMAX ALBANIA SH.P.K , BIG WIND SH.P.K & CONSTRUCTION ENERGY PARTS SH.P.K
ZHVILLUES:	HYDROPOWER SH.P.K , DIMAX ALBANIA SH.P.K , BIG WIND SH.P.K & CONSTRUCTION ENERGY PARTS SH.P.K
FAZA E PROJEKTT:	PROJEKT ZBATIM
SHKALLA 1:15 000	NR. I FLETES A-01
	NR. I KOPJEVE 03/06 - 06/06