



LEJE NDËRTIMI PËR OBJEKTIN: " RIKONSTRUKSION DHE NDËRTIM I RI I GODINËS SË KONTROLLIT PËR NËNSTACIONIN 220 /110 /35 /20 kV" SHARRË, ME VENDNDODHJE NË BASHKINË TIRANË ME ZHVILLUES SHOQËRINË OPERATORI I SISTEMIT TË TRANSMETIMIT (OST) SH. A

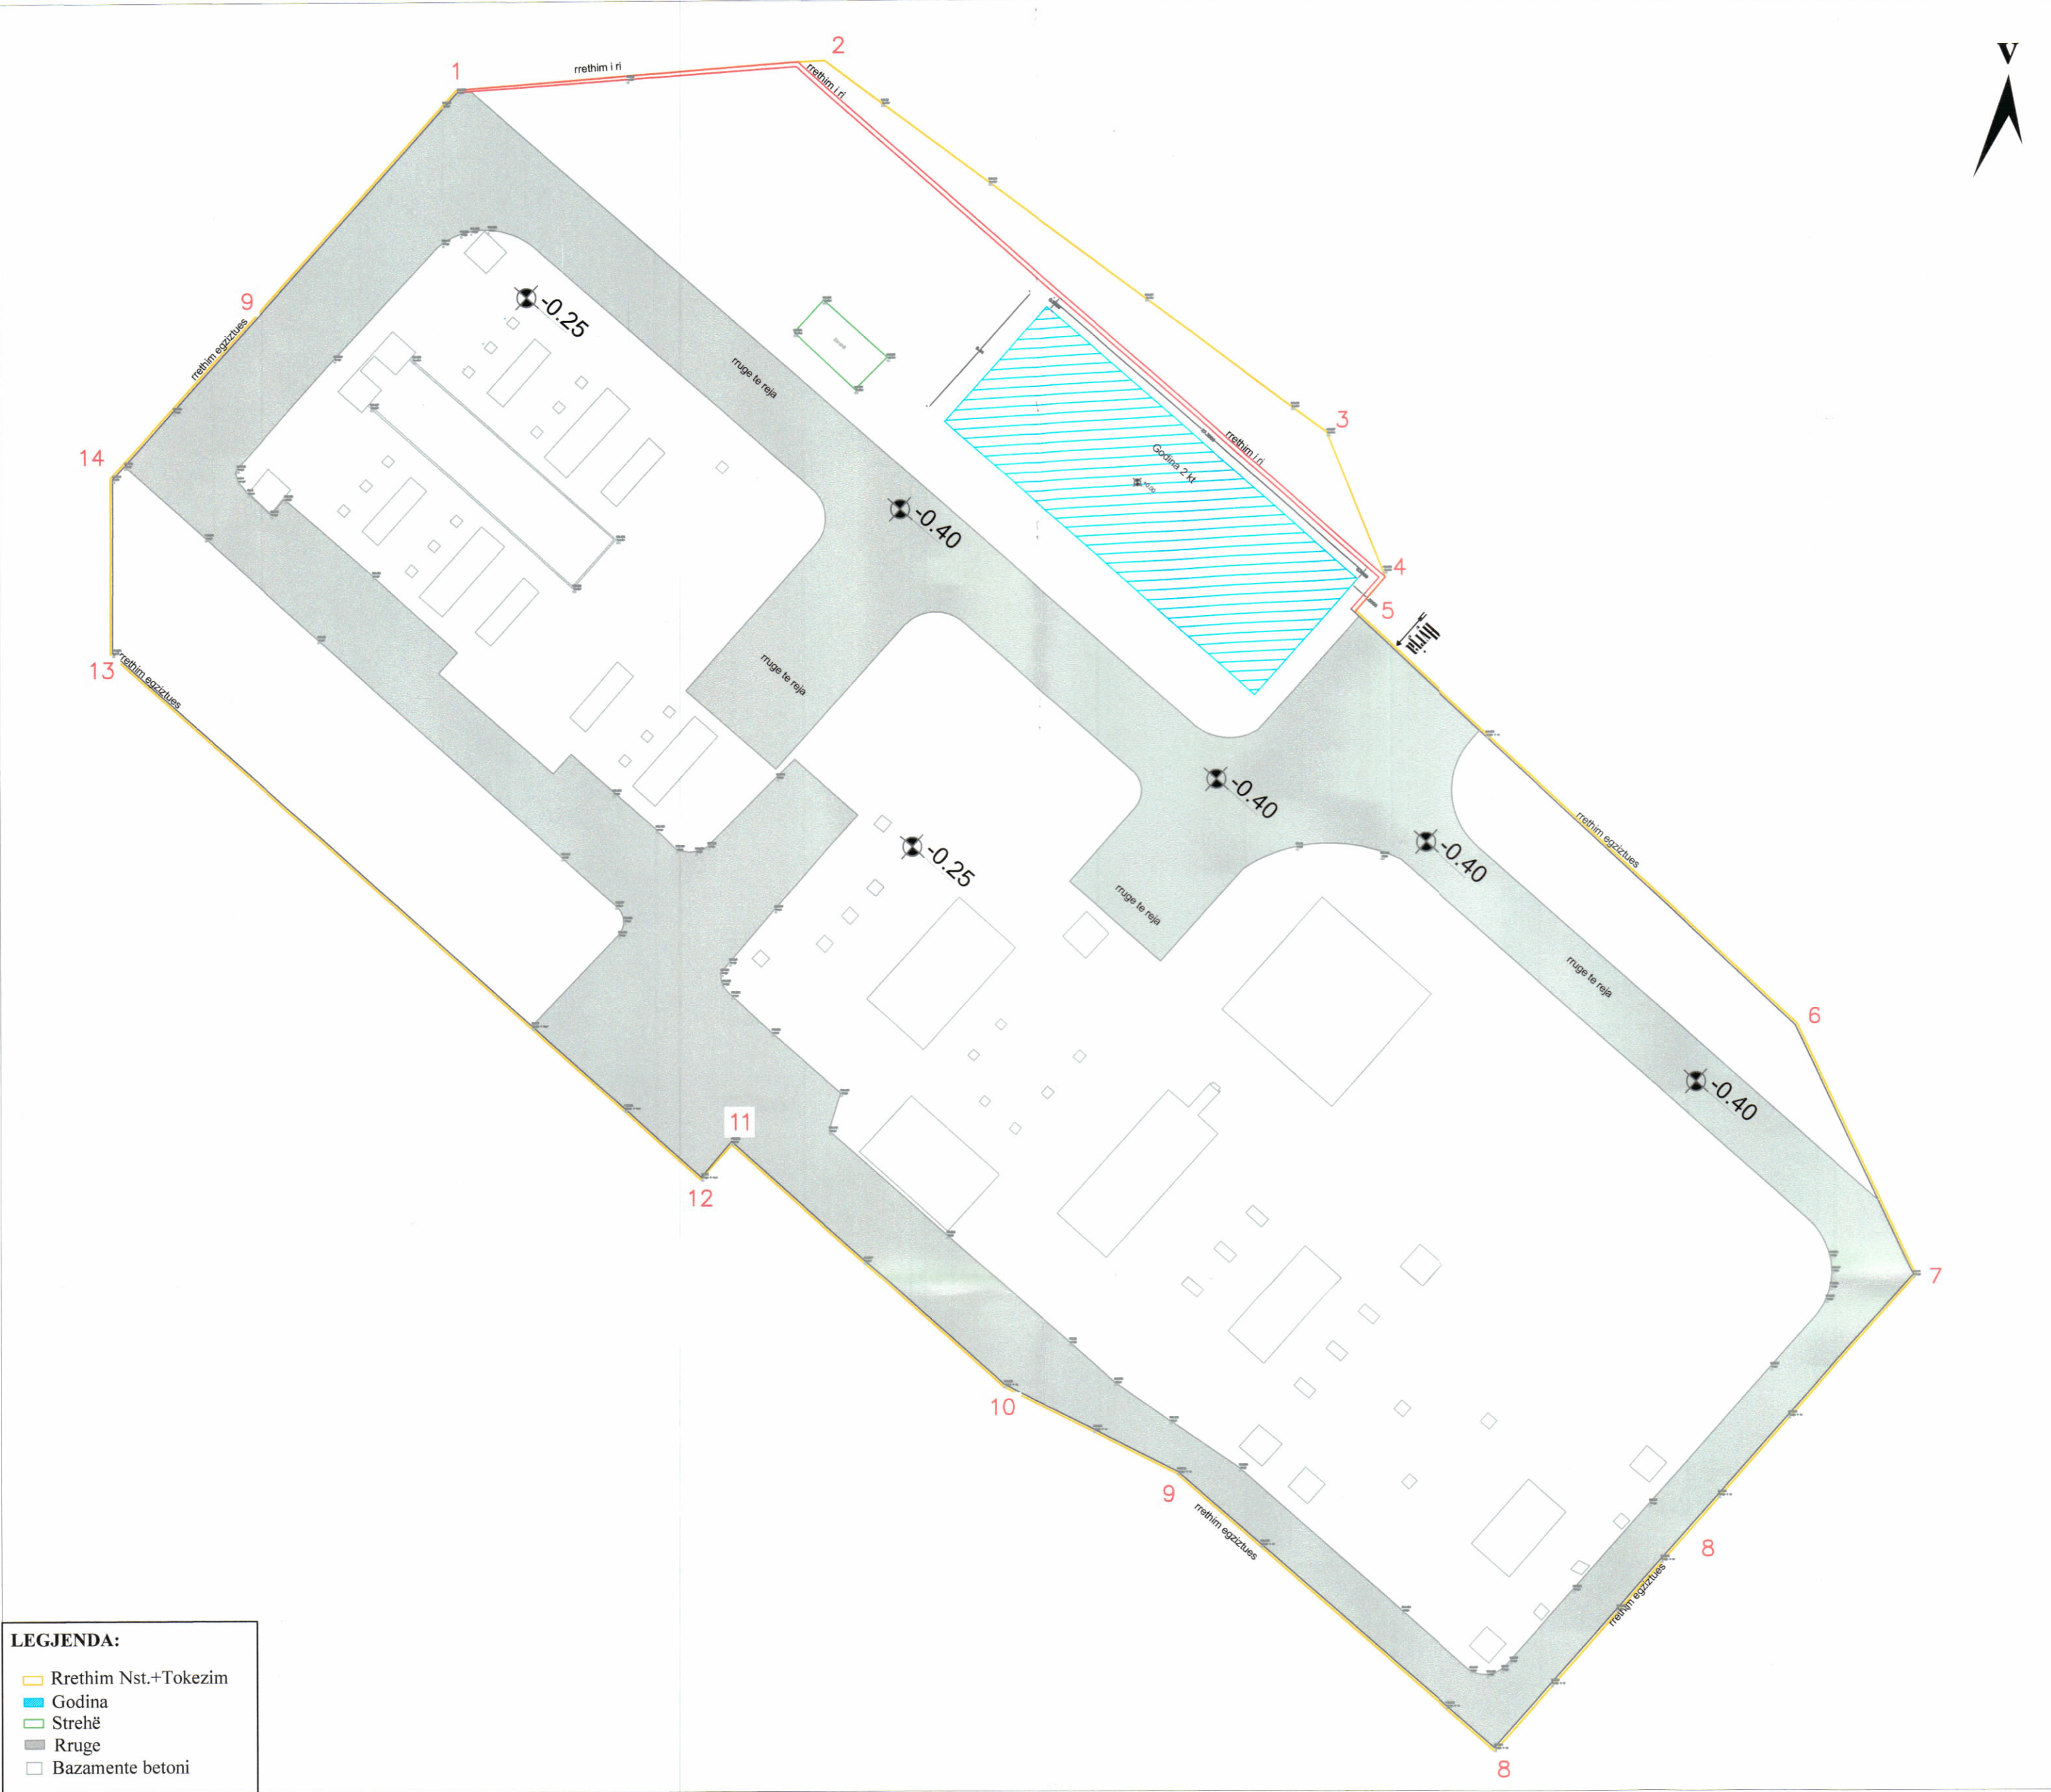

PLANI I VENDOSJES SË STRUKTURËS SHK. 1:350

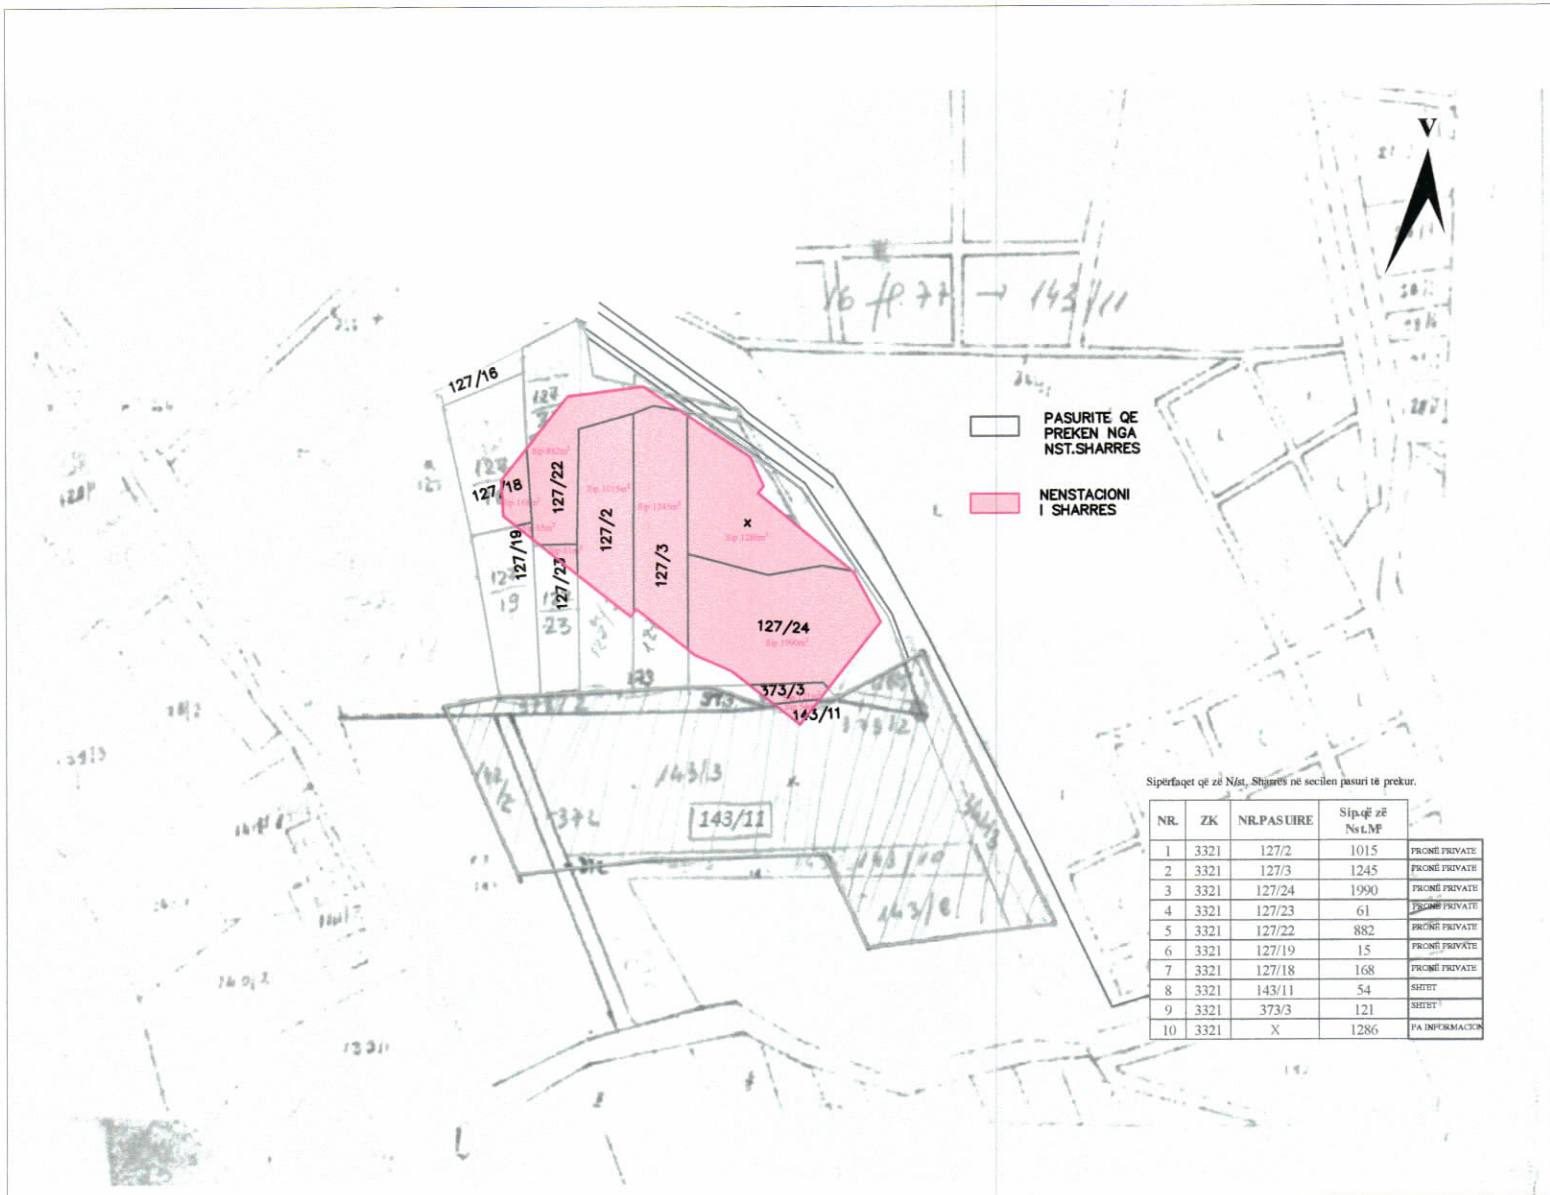


POZICIONI KADASTRAL SHK. 1:2500



HARTA TOPOGRAFIKE SHK. 1:2500

PAMJE TREDIMENSIONALE

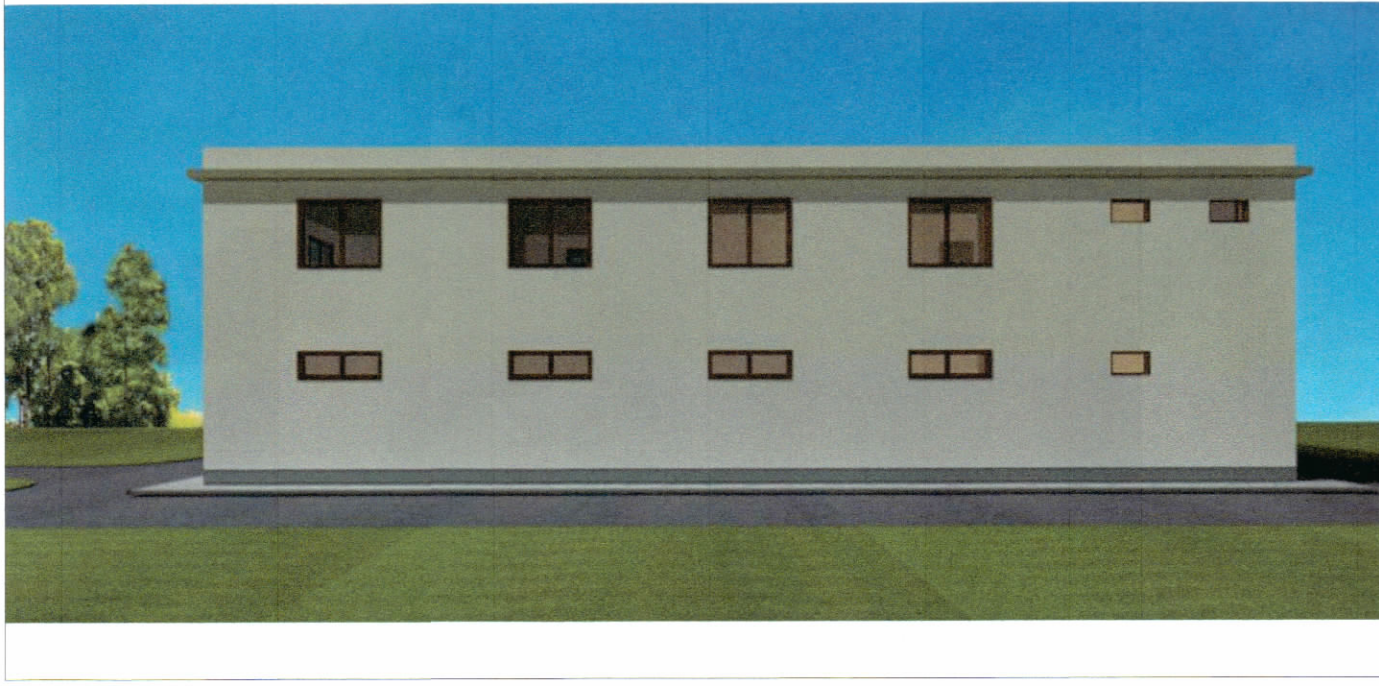

TREGUESIT E ZHVILLIMIT:

Sipërfaqe e truallit që përdoret për zhvillim: 6836.6 m²
Sipërfaqe e truallit e zënë nga struktura (gjurma): 269 m²
Sipërfaqe e përgjithshme e ndërtimit: 552.3 m²
Koefficienti i shfrytëzimit të truallit për ndërtim: 3.9 %
Lartësia maksimale e strukturës nga niveli i kuotës së sistemit: 8.2 m
Numri i kateve mbi tokë: 2
Numri i kateve nën tokë: 0

TREGUES TEKNIK:

Zona Kadastrale: 3321
Nr. pasurie :127/2, 127/3,127/18, 127/19, 127/22, 127/23, 127/24, 373/3 , 143/11

Kufizimet:
Veri: 127/13
Jug: 143/11
Lindje: Rruga
Perëndim: 127/14, 127/15, 127/20, 127/21

Shënim:
-Pasuritë private që preken nga zhvillimi janë shpronësuar me miratimin e VKM-së Nr.128, Datë: 15. 03. 2001, i ndryshuar, për shpronësim për interes publik.
-Për pronat të cilat janë pa Informacion /Numër pasurie / Pronarë të pavërtetuar , në rast se do të ketë rregjistrime të reja , do të reflektohen përkatësisht në VKM-në e shpronësimit dhe dokumentin e Lejes së ndërtimit.
-Deklaratë përgjegjësie e Operatorit të sistemit të transmetimit (OST) sh.a për "Rikonstruksionin e Nënstacionit 220/110/35/20 kV Sharrë, Tiranë" nr. 1966 prot. datë 05.04.2024.



REPUBLIKA E SHQIPËRISË
KËSHILLI KOMBËTAR I TERRITORIT

MIRATOHET

KRYETARI I K.K.T



Z. EDI RAMA

Znj. Belinda Balluku

Ministër i Infrastrukturës dhe Energjisë



Miratur me vendim të KKT Nr. 19 , Datë: 02. 04. 2024

LEJE NDËRTIMI PËR OBJEKTIN:" RIKONSTRUKSION DHE NDËRTIM I RI I GODINËS SË KONTROLLIT PËR NËNSTACIONIN 220 /110 /35 /20 kV", SHARRË, ME VENDNDODHJE NË BASHKINË TIRANË ME ZHVILLUES SHOQËRINË OPERATORI I SISTEMIT TË TRANSMETIMIT (OST) SH. A

EMËRTIMI I FLETËS:	RIKONSTRUKSION DHE NDËRTIM I RI I GODINËS SË KONTROLLIT PËR NËNSTACIONIN 220/110/35/20 kV SHARRË, TIRANË.	
POROSITËS:	 OPERATORI I SISTEMIT TË TRANSMETIMIT sh.a.	
PROJEKTUES:	 PRIMA ENERGY Faton Hasan	
ZHVILLUES	 OPERATORI I SISTEMIT TË TRANSMETIMIT sh.a.	
FAZA E PROJEKTIT:	PROJEKT ZBATIMI	
SHKALLA 1: 2500	NR. I FLETES A-01	NR. I KOPIJEVE 06/06