



LEJE NDËRTIMI PËR OBJEKTIN: NDËRTESË E RE PËR QENDRËN BACKUP - SCADA DCC-B, ME VENDODHJE NË BASHKINË VLORË, ME SUBJEKT ZHVILLUES OPERATORIN E SISTEMIT TË SHPËRNDARJES (OSSH) SH.A

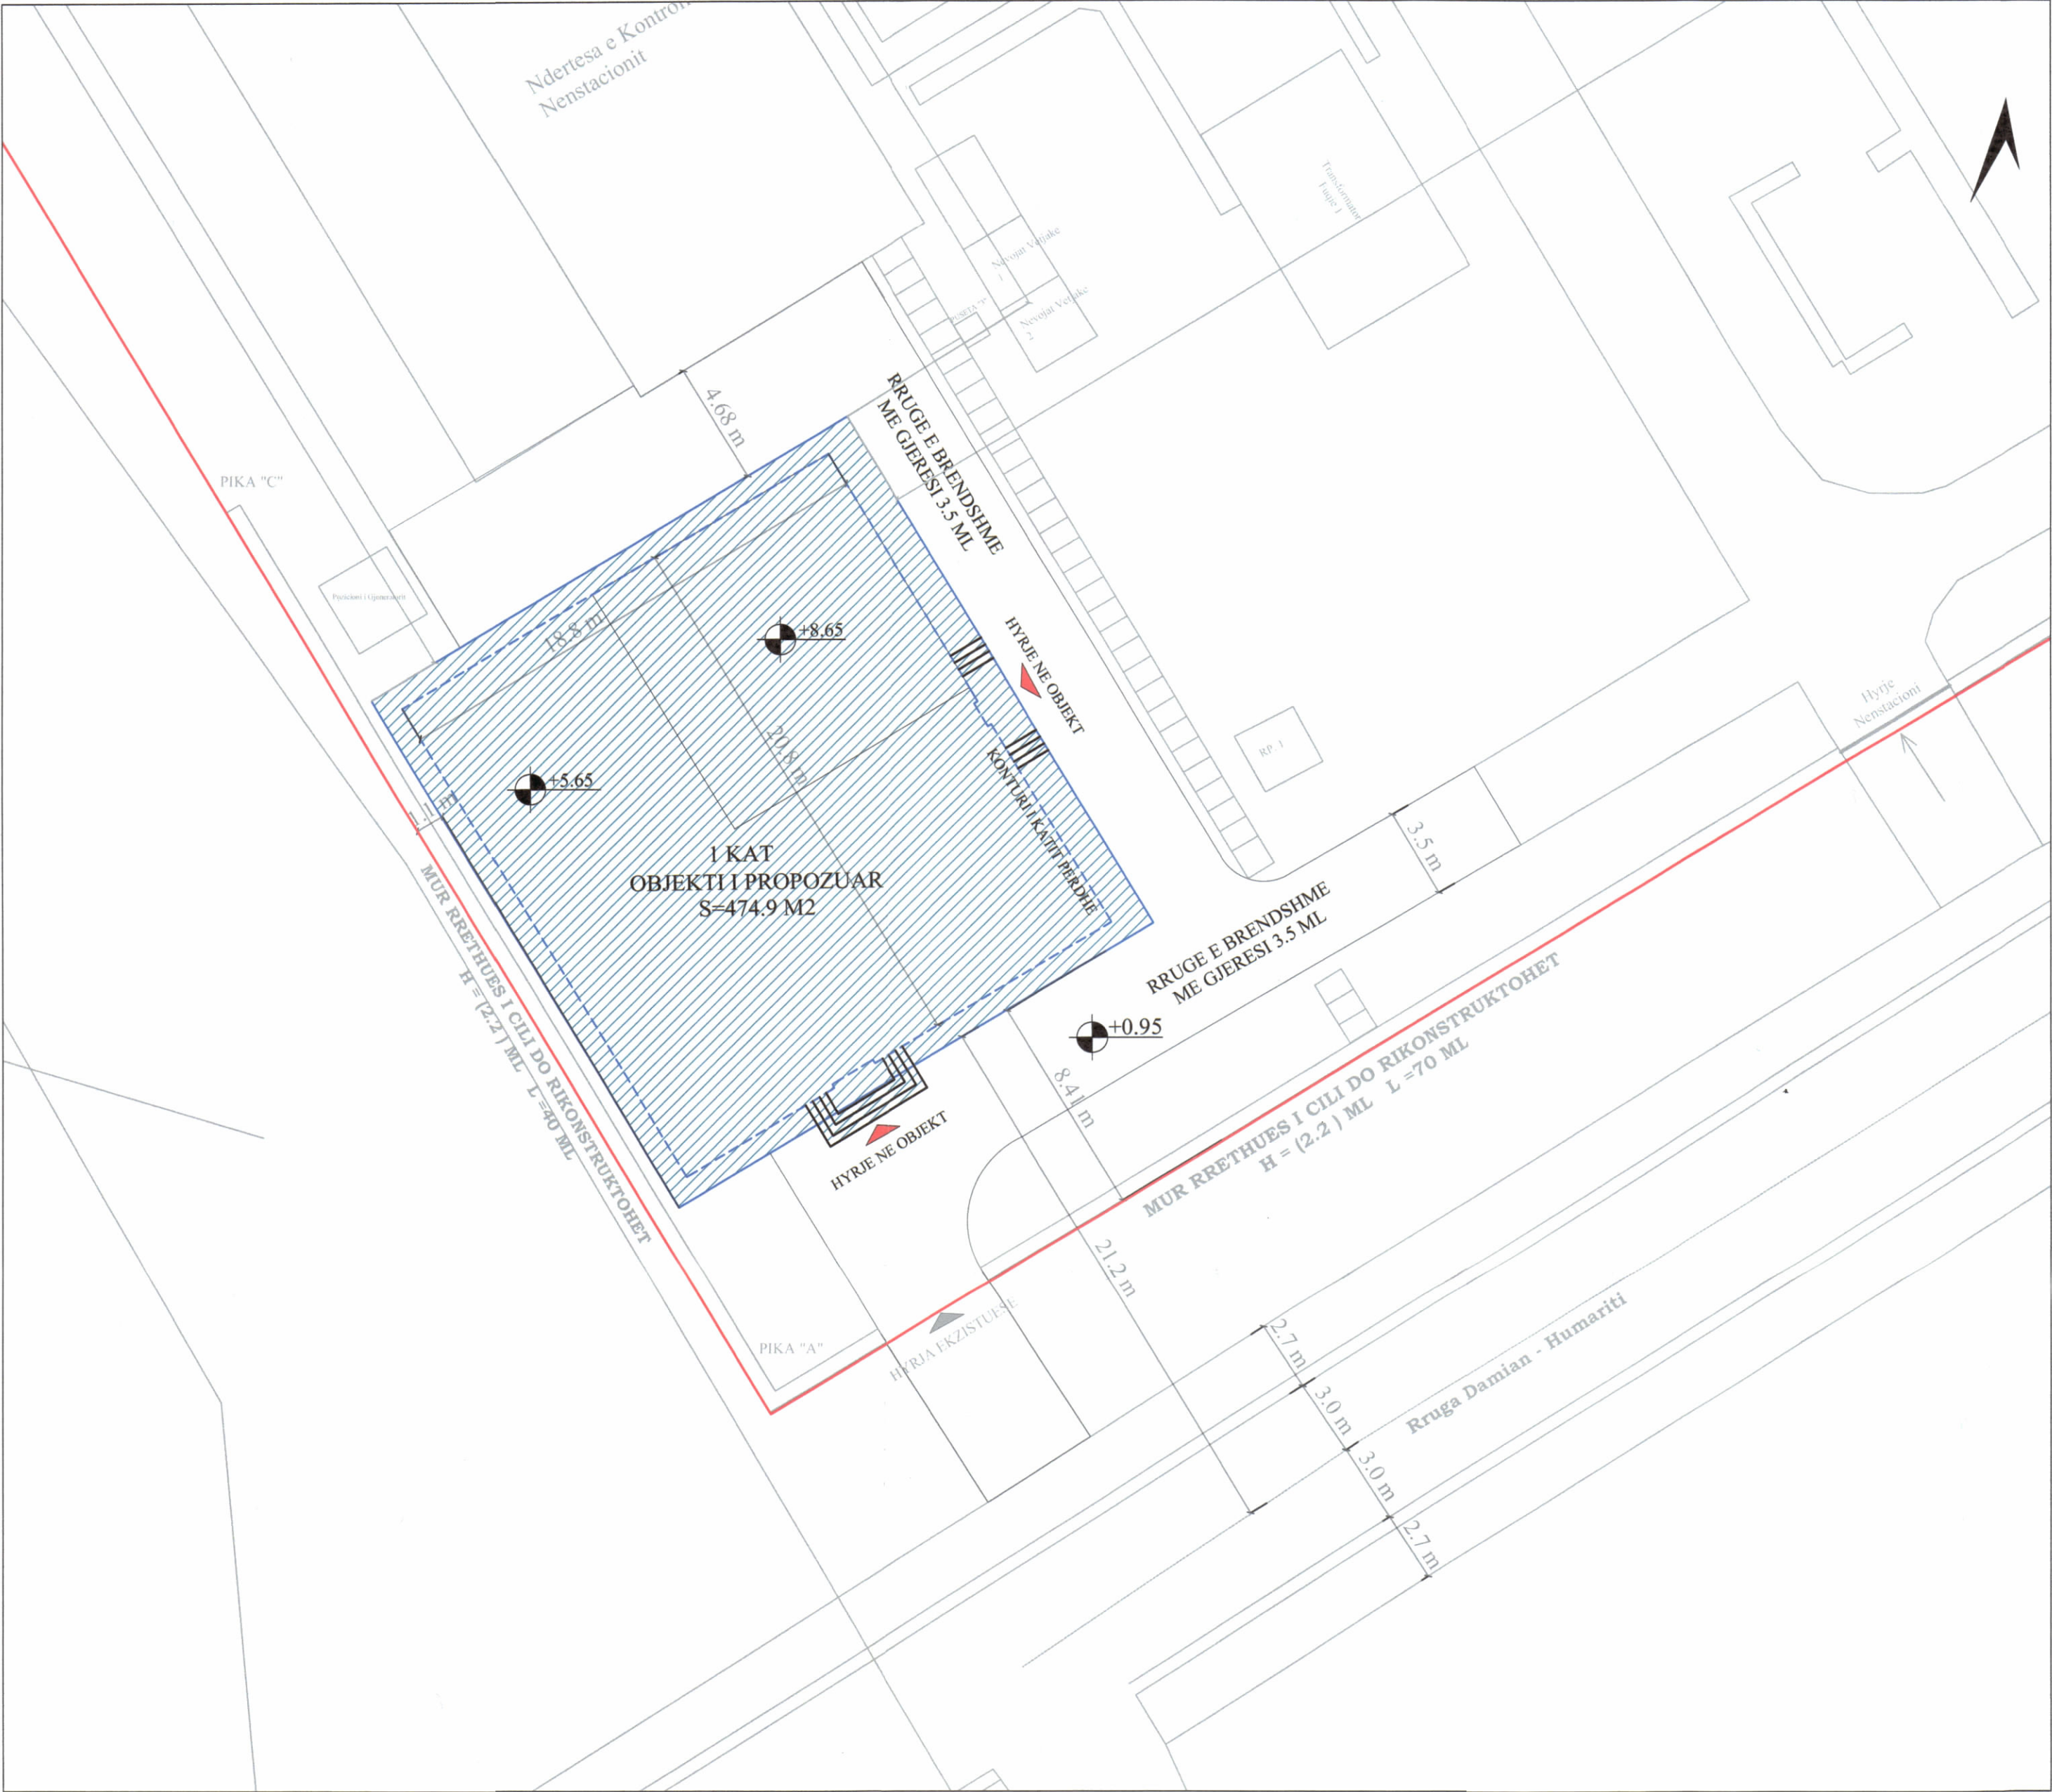

PLANI I VENDOSJES SË STRUKTURËS SHK. 1:200

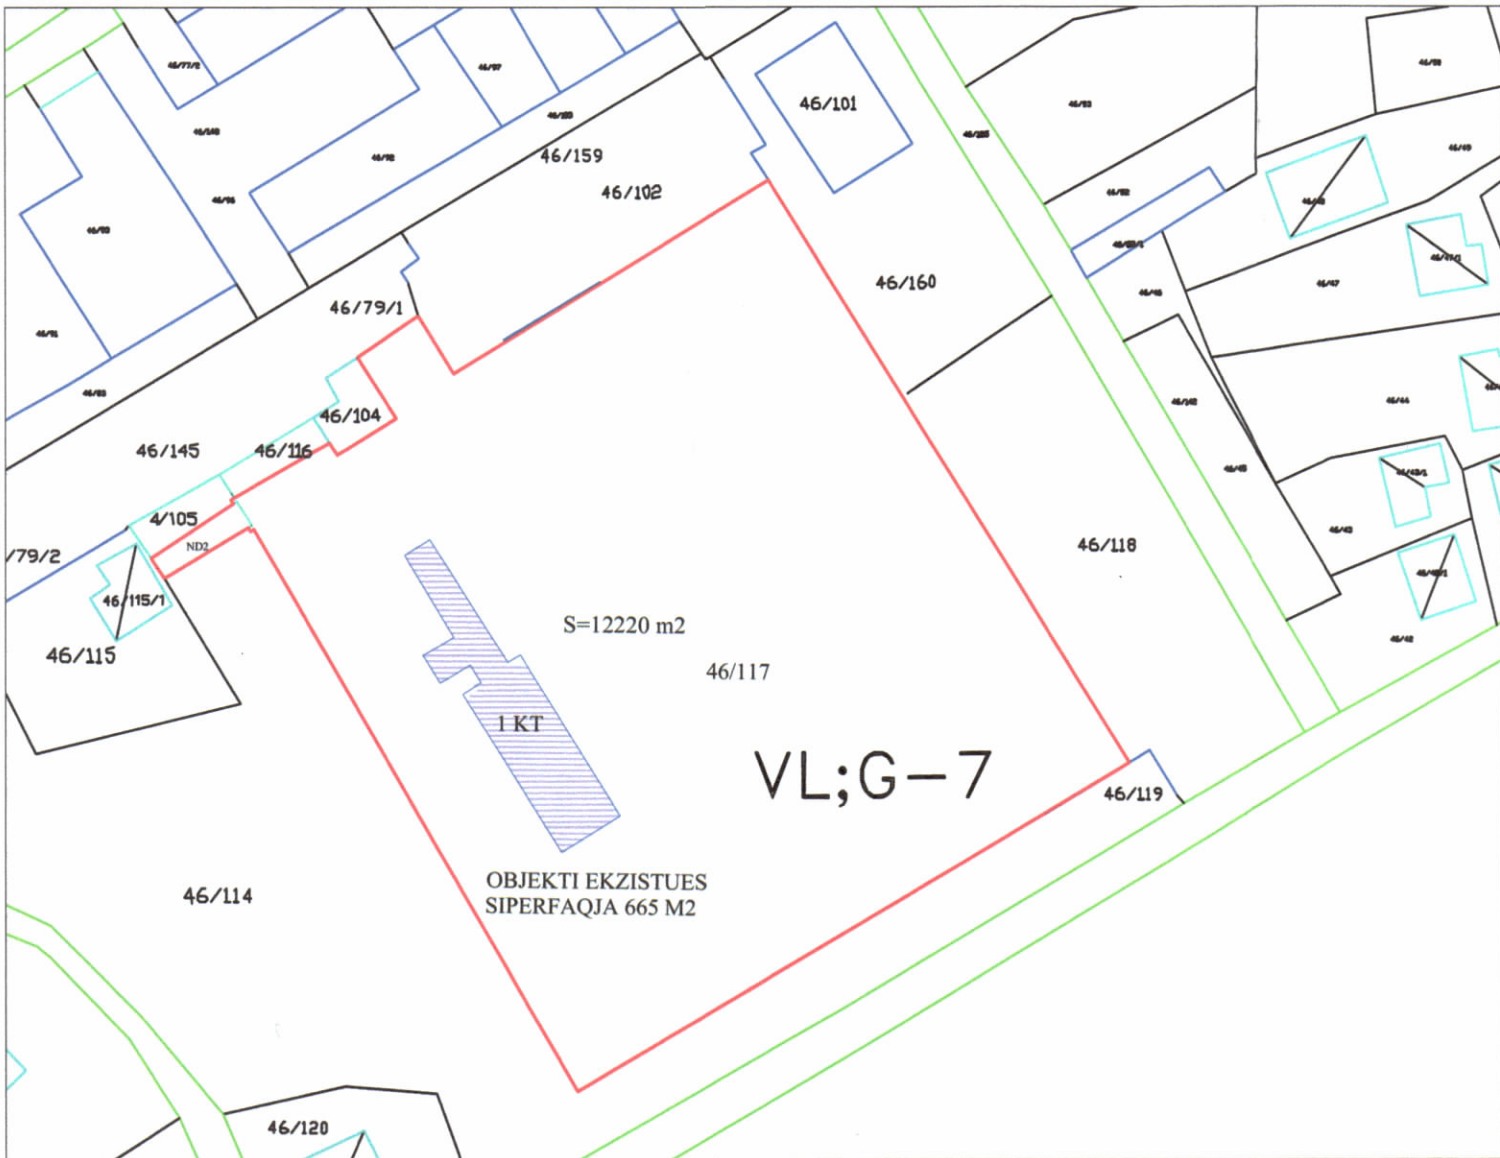

POZICIONI KADASTRAL SHK. 1:1200



HARTA TOPOGRAFIKE SHK. 1:1200

PAMJE TREDIMENSIONALE



TREGUESIT E ZHVILLIMIT:
Sipërfaqe e përgjithshme e truallit: 12220 m²
Sipërfaqe e truallit e zënë nga struktura ekzistuese (gjurma): 665 m²
Sipërfaqe e e truallit e zene nga objekti i ri (gjurma): 474.9 m²
Sipërfaqe e përgjithshme e ndërtimit mbi tokë (objekti ri): 390.8 m²
Koeficienti i shfrytëzimit të truallit për ndërtim: 9.328 %
Lartësia maksimale e strukturës nga niveli i kuotës së sistemit: 7.52 m
Numri i kateve mbi tokë: 1 kat
Numri i kateve nën tokë: 0 kat

TREGUES TEKNIK:
Zona Kadastrale: Z.K. 8604; Nr. pasurie 46/117, në emër të: OSHEE SH.A
Kufizimet:
Veri: 46/102
Jug: 46/119
Lindje: 46/118
Perëndim: 46/114

Legjenda
Kufiri i Prones
Sipërfaqe e Truallit e Zënë nga Ndërtimi i Ri
Sipërfaqe e Truallit e Zënë nga Struktura Ekzistuese

REPUBLIKA E SHQIPËRISË
KËSHILLI KOMBËTAR I TERRITORIT

MIRATOHET

KRYETARI I K.K.T



Z. EDI RAMA

Znj. Belinda Balluku
Minister i Infrastrukturës dhe Energjisë



Miraturar me Vendim të KKT Nr. 3, Datë 20.11.2024

LEJE NDËRTIMI PËR OBJEKTIN: NDËRTESË E RE 1 KAT PËR QENDRËN BACKUP - SCADA DCC-B, ME VENDODHJE NË BASHKINË VLORË, ME SUBJEKT ZHVILLUES OPERATORIN E SISTEMIT TË SHPËRNDARJES (OSSH) SH.A

EMËRTIMI I FLETËS:	PLANI I VENDOSJES SË OBJEKTIT
PROJEKTUES:	KSA ENGINEERING SHPK
ZHVILLUES:	OPERATORI I SISTEMIT TË SHPËRNDARJES (OSSH)
FAZA E PROJEKTIT:	PROJEKT ZBATIMI
SHKALLA 1: 200/1:1200	NR. I FLETËS A-01
	NR. I KOPJEVE 06/06