

REPUBLIKA E SHQIPËRISË

KËSHILLI KOMBËTAR I TERRITORIT



MIRATOHET

KRYETARI I K.K.T


REPUBLICA E SHQIPËRIE

MINISTRI I BASHKËPUNIMIT DHE INFRASTRUKTURËS


Z. EDI RAMA

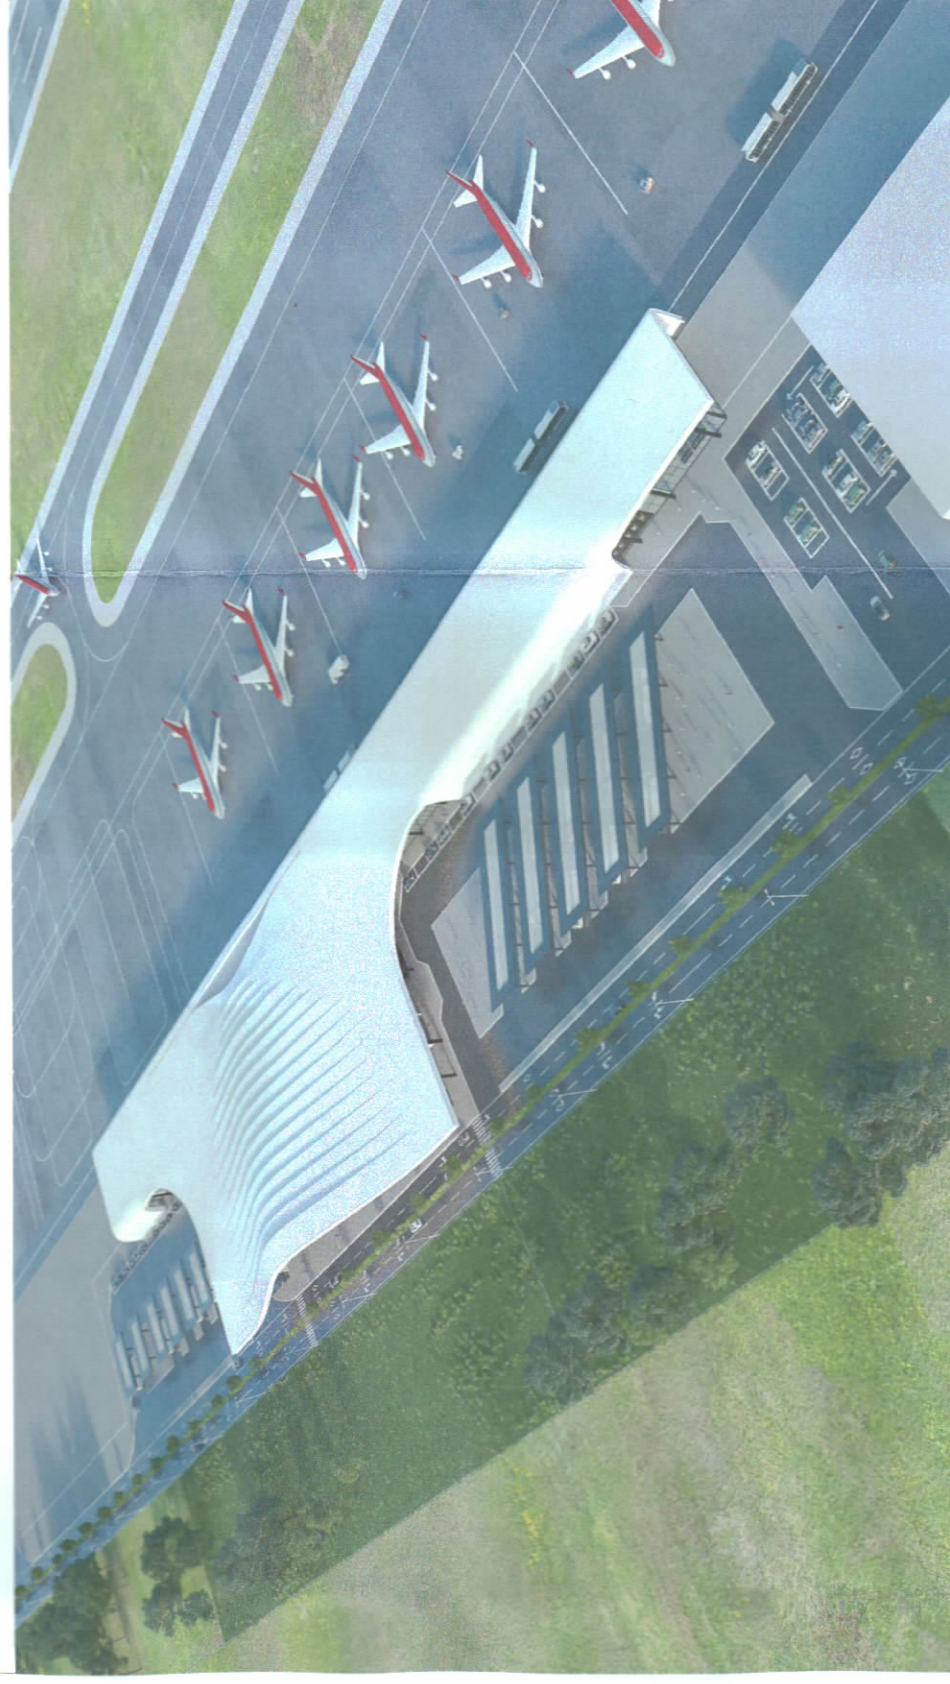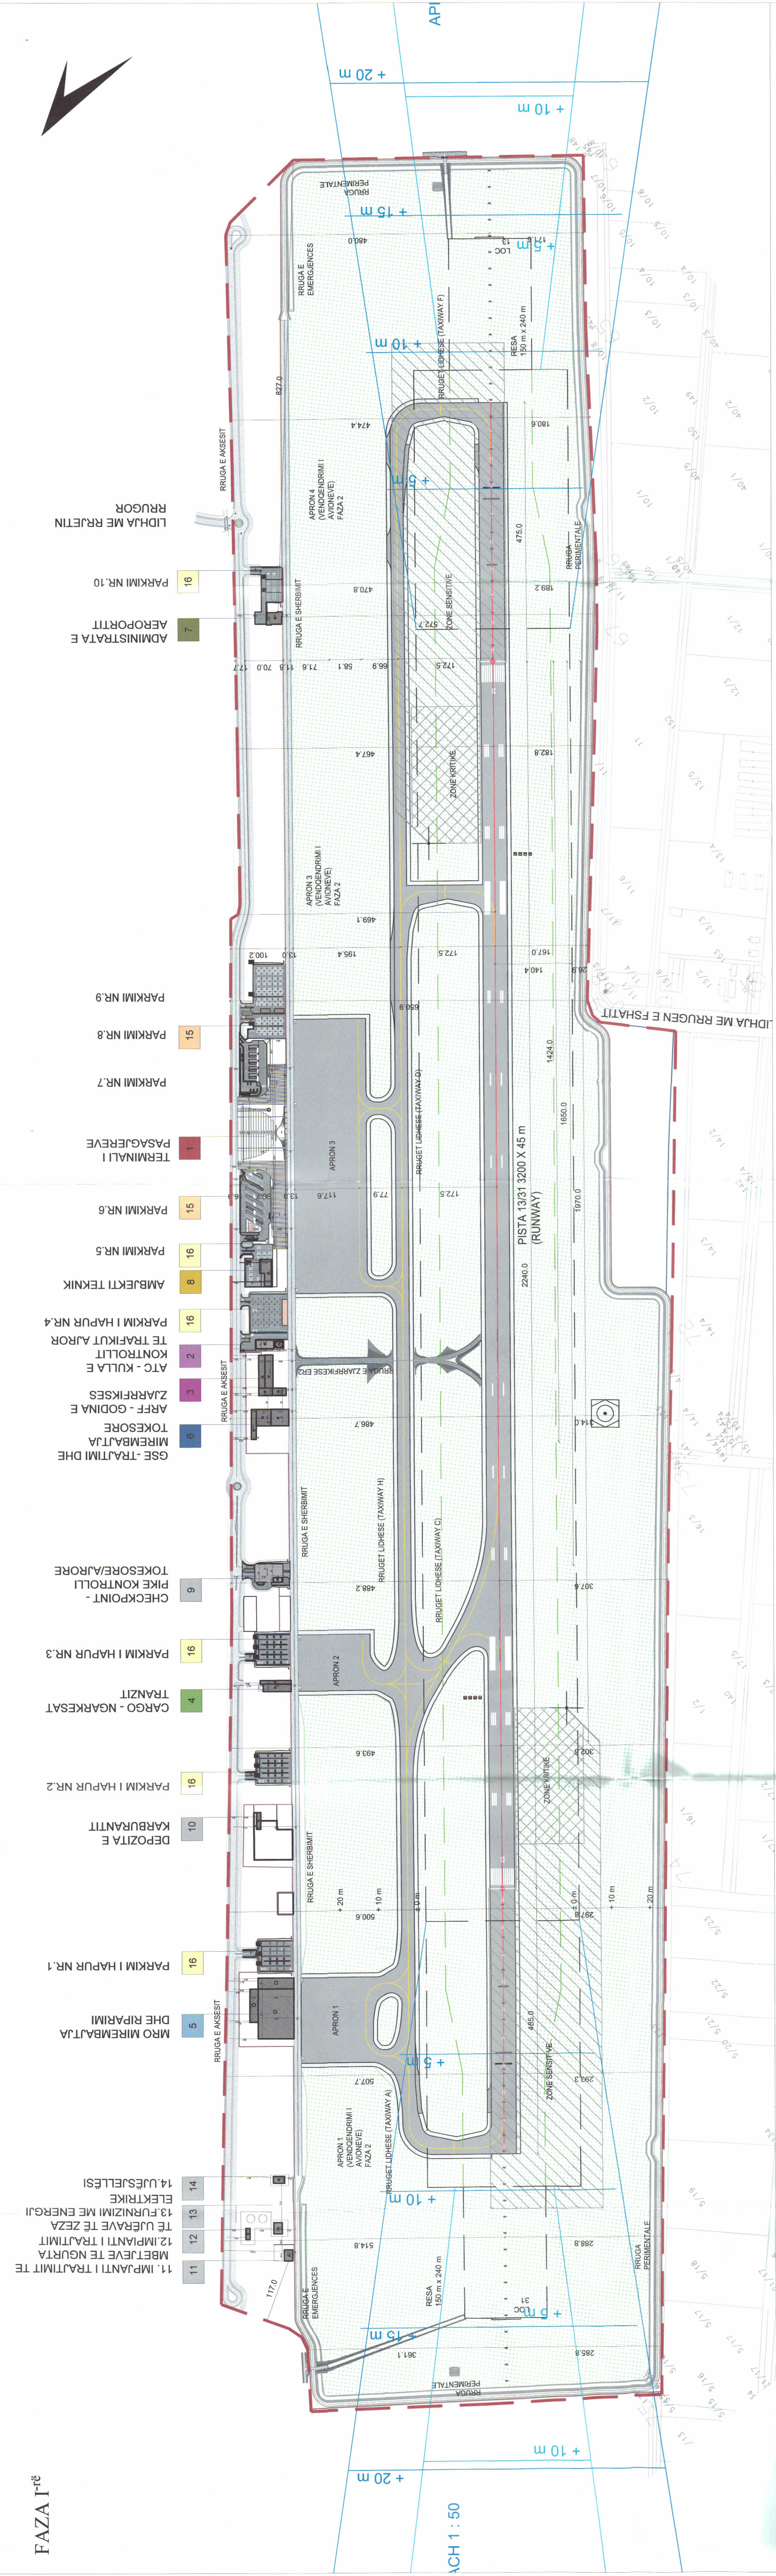

PLANI I VENDOSJES SË STRUKTURËS SHK. 1: 5000

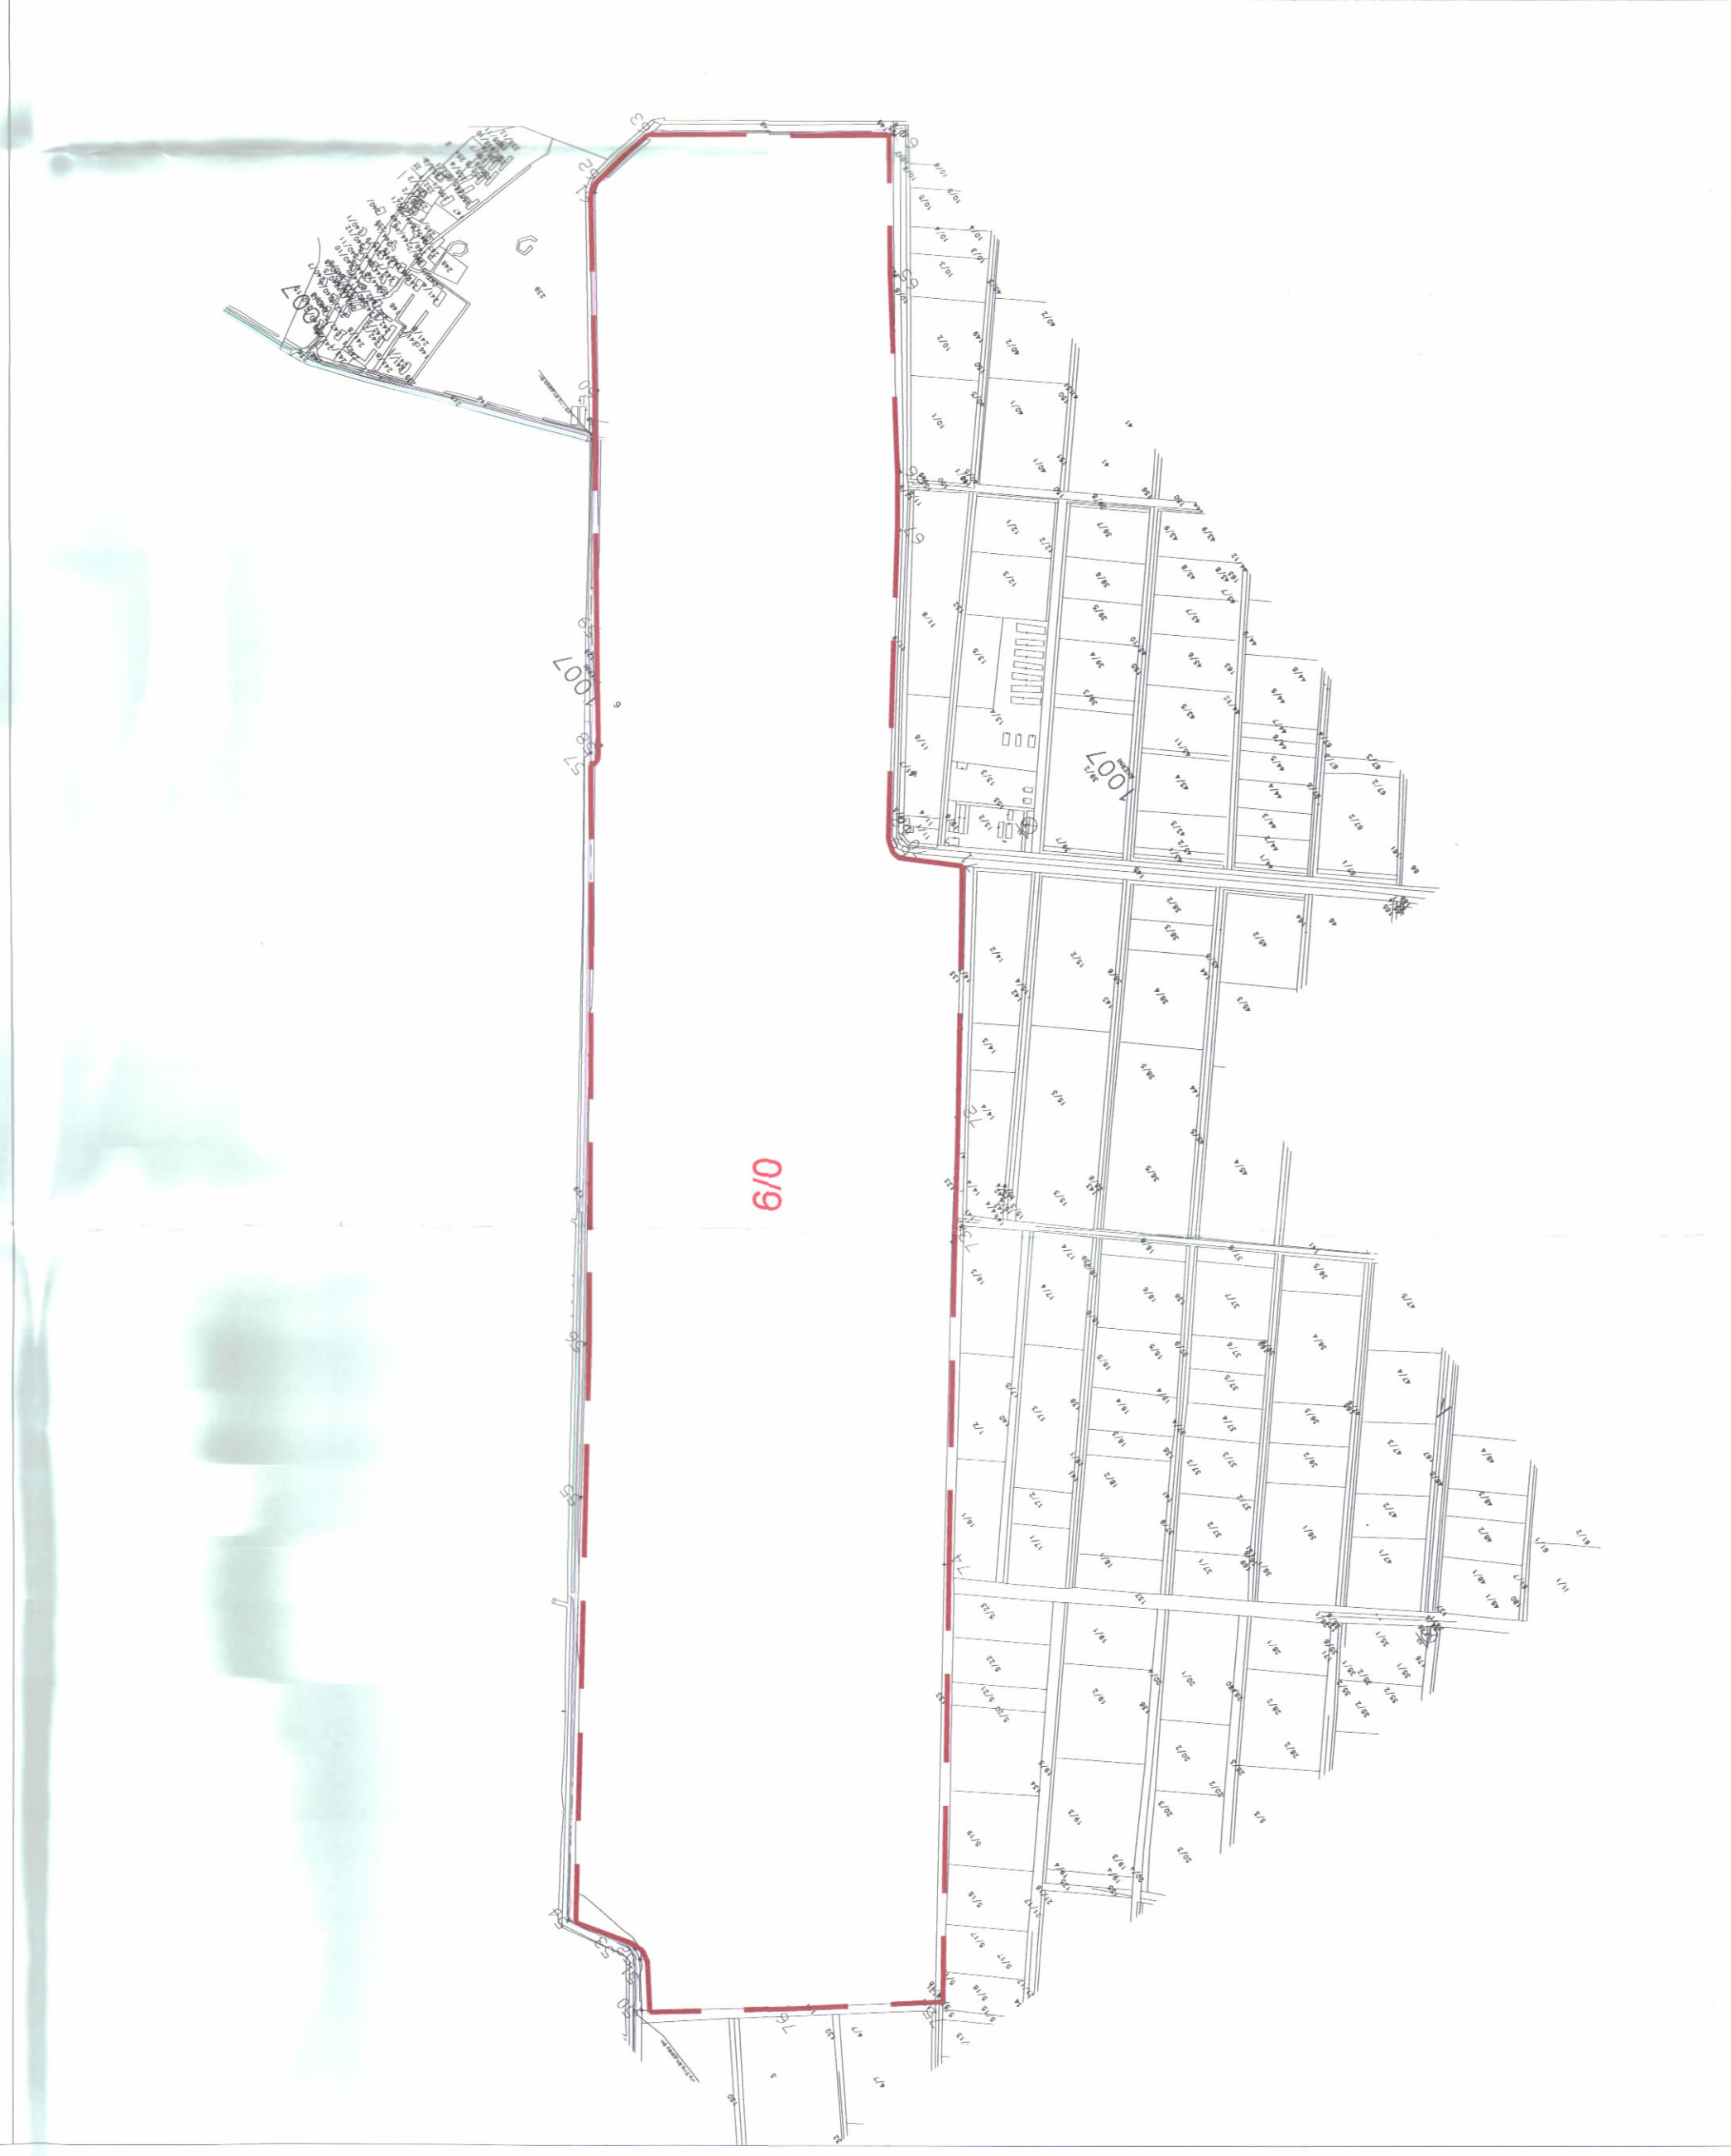

POZICIONI KADASTRAL SHK. 1:15000

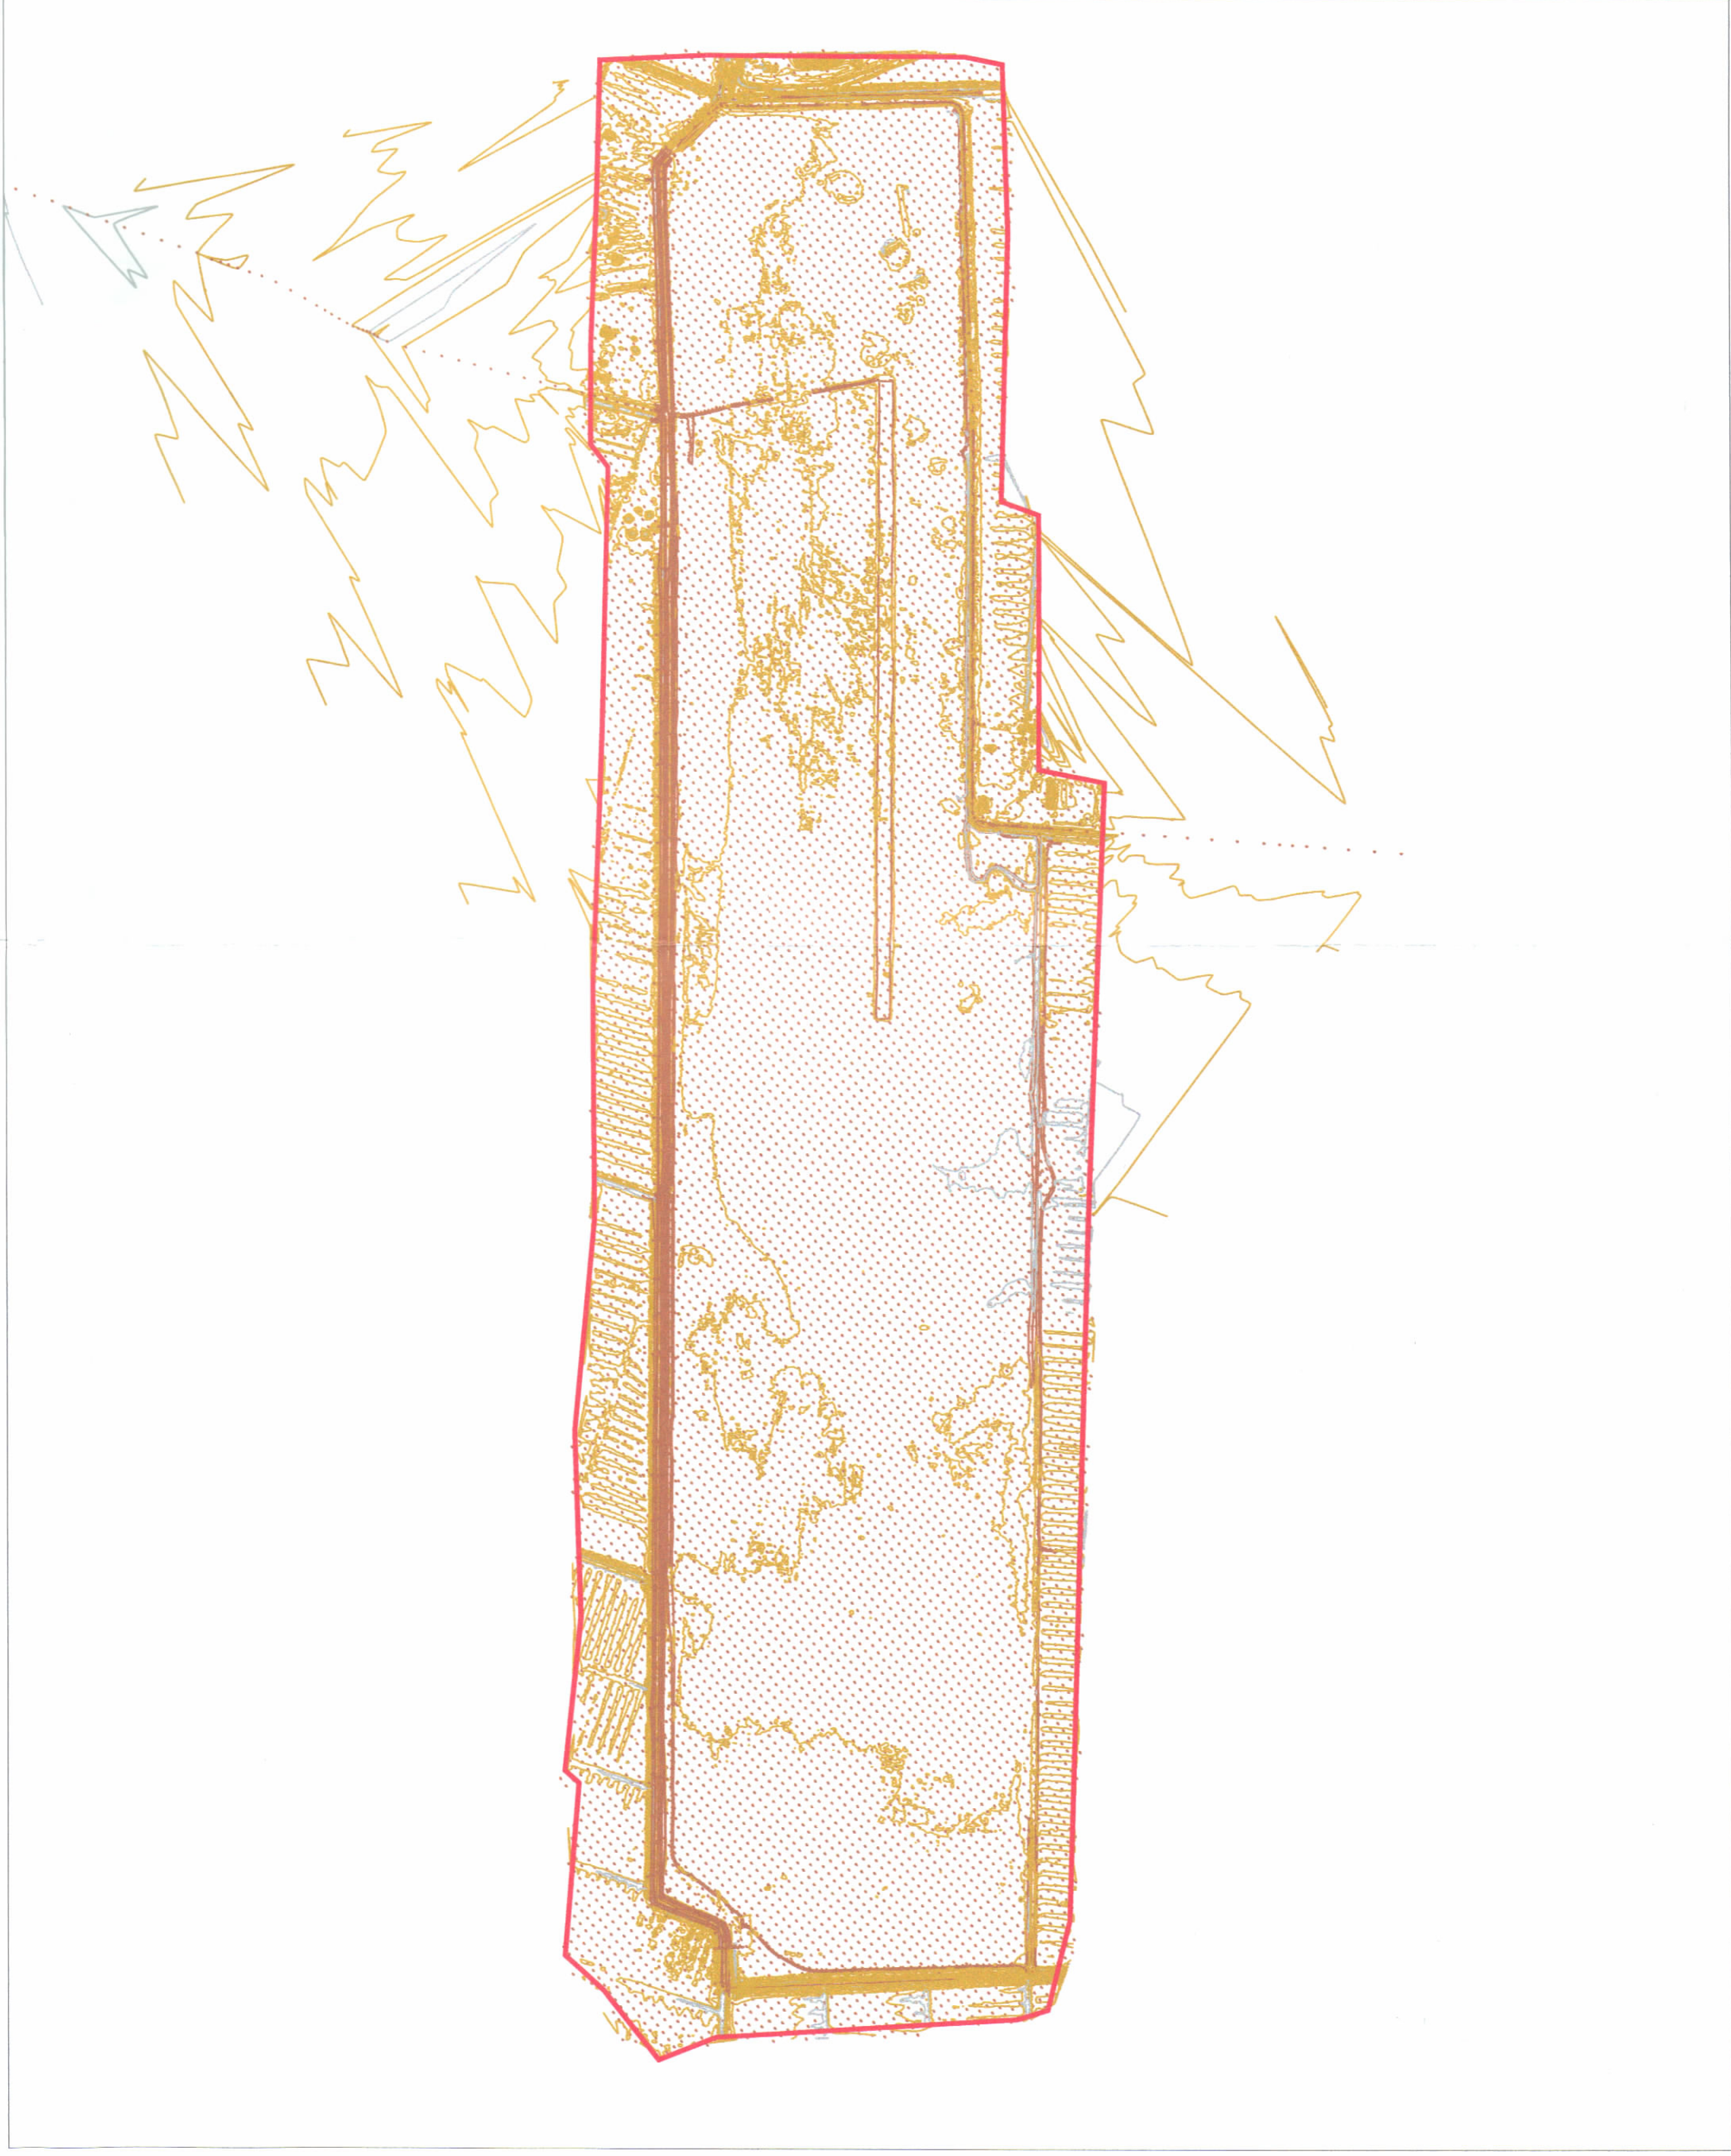

HARTA TOPOGRAFIKE SHK. 1:15000

TREGUESIT E ZHVILLIMIT:

Sipërfaqe e përgjithshme e truallit: 3018800 m²
Sipërfaqe e truallit që përdoret për zhvillim: 3018800 m²
Sipërfaqe e përgjithshme e truallit e zënë nga struktura (gjurma) Faza I: 30529 m²
Sipërfaqe totale ndërtimi faza I (objekt 1, 2, 3, 9 kt): 42094 m²
Sipërfaqe e përgjithshme e ndërtimit faza I: 42094 m²
Koeficienti i shfrytëzimit të truallit për ndërtim faza I: 1%
Intensiteti i ndërtimit: 0.0114
Intensiteti i ndërtimit sipërfaqor nga niveli i kuotës së sistemit: 35,45m (Kulla e Kontrollit Ajror - ATC)
Numri i katëve nën tokë: 1K, 2K, 3K, 8K (Kulla e Kontrollit Ajror - ATC)
Numri i katëve nën tokë: 0

TREGUESI TEKNIK:

Nr. pasurie dhe Zona Kadastrale: Nr. 6 Zona Kadastrale 1007, Vol.1, Fq.69
Distanca nga kufiri i pronës: VL - 13.80m, JL - 827 m, JP - 572.7m, VP - 117m
Distanca nga aks i rrugës: VL - 12.80m, JL - s'ka, JP - s'ka, VP - s'ka

LEGJENDA:

- 1

Terminal i përgjithshëm (passagjerë):
Sip. e gjerësi=1384m²; Sip. totale=1909m²
- 2

Kulla e kontrollit të trafikut ajror ATC:
Sip. e gjerësi=675m²; Sip. totale = 2329m²
- 3

Ndërtesa e zivërlësës AFF:
Sip. e gjerësi=197m²; Sip. totale = 2960m²
- 4

Ndërtesa trazat Cargo:
MRO - menaxhimi dhe riparimi:
Sip. e gjerësi=140m²; Sip. totale = 1329m²
- 5

MRO - menaxhimi dhe riparimi:
Sip. e gjerësi=140m²; Sip. totale = 1329m²
- 6

QSH e gjerësi=216m²; Sip. totale = 3138 m²
- 7

Administrata e aeroportit:
Sip. e gjerësi=61m²; Sip. totale = 2014 m²
- 8

Ambjent teknik:
Sip. e gjerësi=65m²; Sip. totale= 853 m²
- 9

objektet e infrastrukturës:
Sip. e gjerësi=138m²; Sip. totale = 1585 m²
- 10

pikë kontrollorë Check Point, Sip. totale = 119 m²
- 11

objekt i laborantit, Sip. totale = 236 m²
- 12

objekt i mbeturave të ngurta, Sip. totale = 311 m²
- 13

objekt i lëngave të mëdura, Sip. totale = 159 m²
- 14

objekt i funksionit të energjisë, Sip. totale = 311 m²
- 15

objektet e parkimit "a hapur" (passagjerë / staf / taksit / qera / stenda autobus)
parking në tokë "parking hapur"
- 16

"hapur" zonë manipulimi - zonës ajrore
pajisat - "zona e gjelër"
Sip. e gjerësi=140m²; Sip. totale = 1329m²
hapësira e ngritjes së avionëve
rrethimi i zonës së parkimit të aeroportit
aksit i rrugës së avionëve
- TE DHENAT E PASTES:

Pista me gjatësi 1331, Gjerësia 3200 m, Gjerësia 45 m (Gjerësia me gjilje bankenier e asfaltit 60m)
Rrugët Lidhëse (Taxway) / Gjerësia 3690 m, Gjerësia 23 m (Gjerësia me gjilje bankenier e asfaltit 38m)
Vendqendrimi e avionëve (Apron) 88900 m2
Ruga perimetrale 5986 m
Ruga e shërbimit 3400 m
Ruga e aksesit 4000 m
Gjerësia e rrethimit 9700 m

Znj. Belinda Balluku

Ministër i Infrastrukturës dhe Energjisë

Miratuar me Vendim të KKT Nr.01, Datë 09/11/2022

LEJE NDËRTIMI PËR OBJEKTIN: "AEROPORTI NDËRKOMBËTAR I VLORËS" FAZA I, ME VENDNDODHJE NË BASHKINË VLORË, ME SUBJEKT ZHVILLUES "VLORA INTERNATIONAL AIRPORT - VIA"

EMËRTIMI I FLETËS:	Plani i vendosjes së strukturës së Aeroportit Ndërkombëtar të Vlorës
POROSITËS:	VIA - Vloa International Airport <i>Vlora International Airport</i>
PROJEKTUESI I MASTERPLANIT & STUDIO KONSULTIMI:	MUNICH AIRPORT INTERNATIONAL AMD SIGMA <i>Munich Airport International</i> 08.12.2022
PROJEKTUESI I INFRASTRUKTURËS:	"SEED CONSULTING" SH.P.K. <i>Seed Consulting</i>
STUDIO PROJEKTUESE:	"X-PLAN STUDIO" SH.P.K. ZIGJEN MEHISVA <i>X-Plan Studio</i>
ZHVILLUES:	VIA - Vloa International Airport <i>Vloa International Airport</i>
FAZA E PROJEKTTIT:	Projekt për leje ndërtimi
SHKALLA 1: 5000	NR. I FLETES A-01
	NR. I KOPJEVE 0106-0906